


АксонOMETPpИЧЕСКАЯ СХЕМА СИСТЕМЫ ОТОПЛЕНИЯ

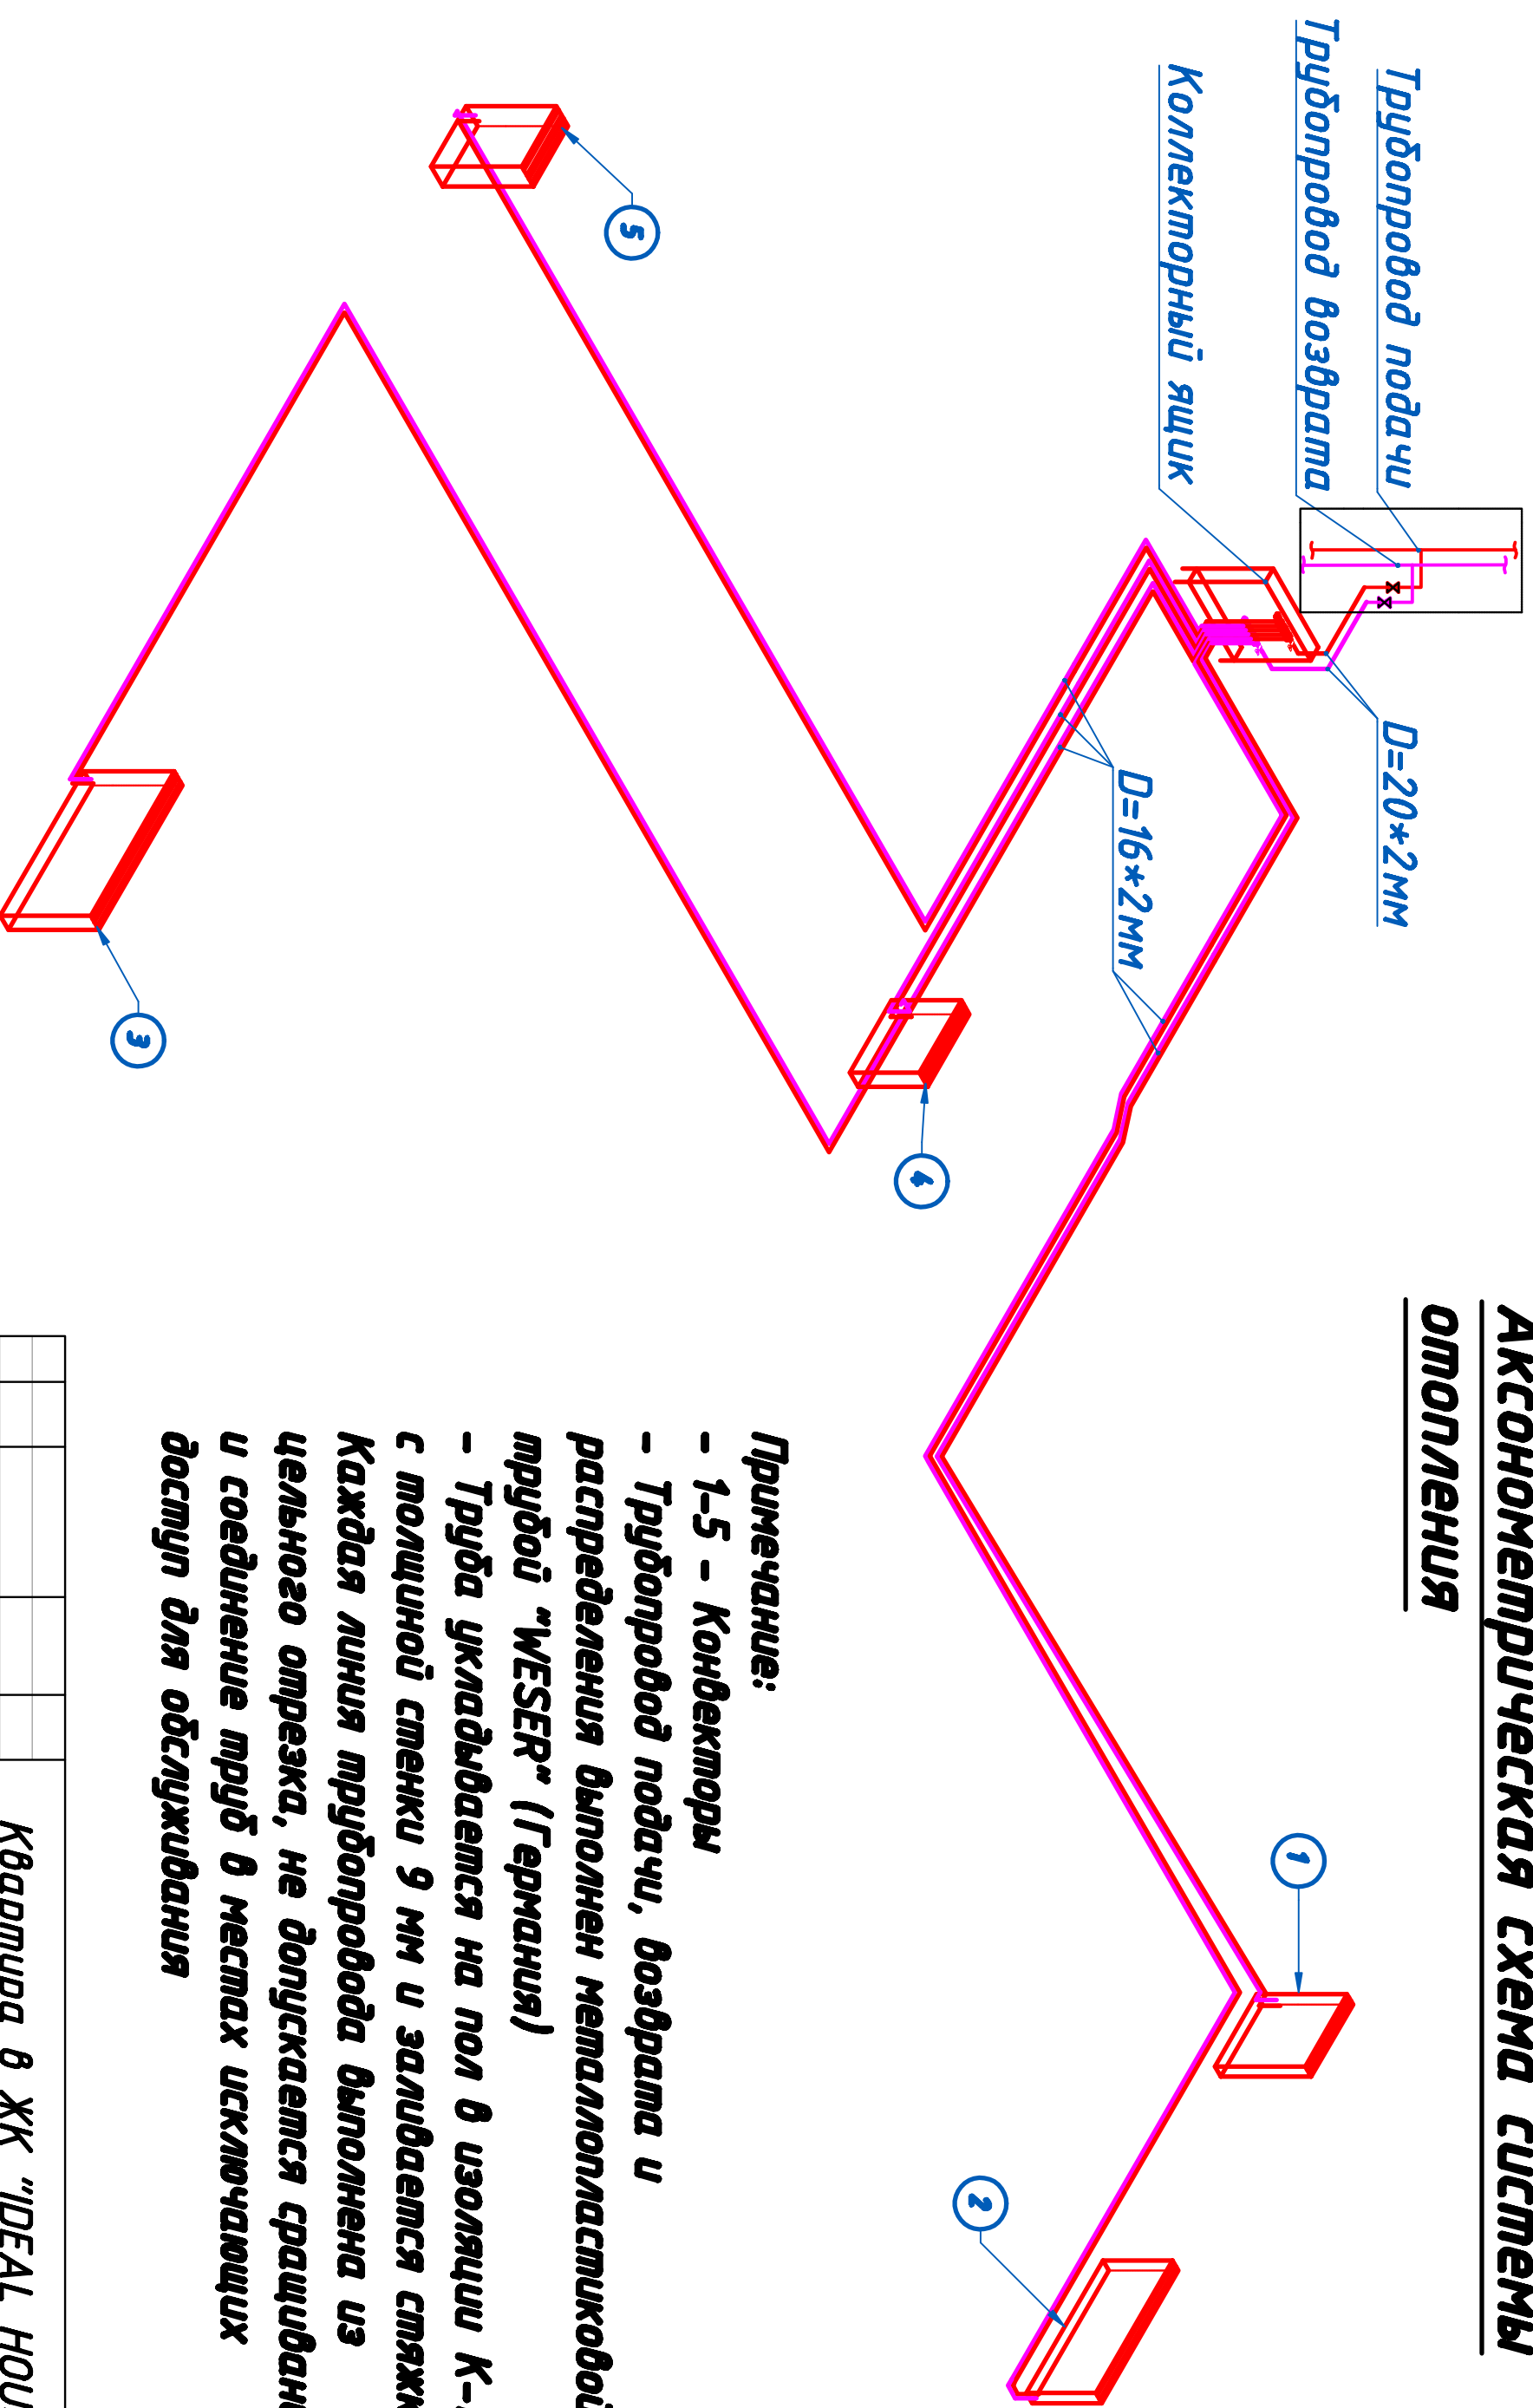

Примечание:

- 1-5 - Конвекторы
 - Трубопровод подачи, возврата и распределения выполнен металлопластиковой трубой "WESER" (Германия)
 - Труба укладывается на пол в изоляции K-flex с толщиной стенки 9 мм и заливается стяжкой.
- Каждая линия трубопровода выполнена из цельного отрезка, не допускается сращивание и соединение труб в местах исключяющих доступ для обслуживания

Изм./Лист	№ докум.	Подпись/Дата	<p>Квартира в ЖК "IDEAL HOUSE"</p> <p>Разработка дизайн-проекта</p> <p>Аксонометрическая схема системы отопления</p>	Стандия	Масса	Масштаб
Разработчик				РП		
Т.контр.				Лист		Листов
И.контр.				Дизайн студия "Креазон"		
Утвердил						