


План электрики

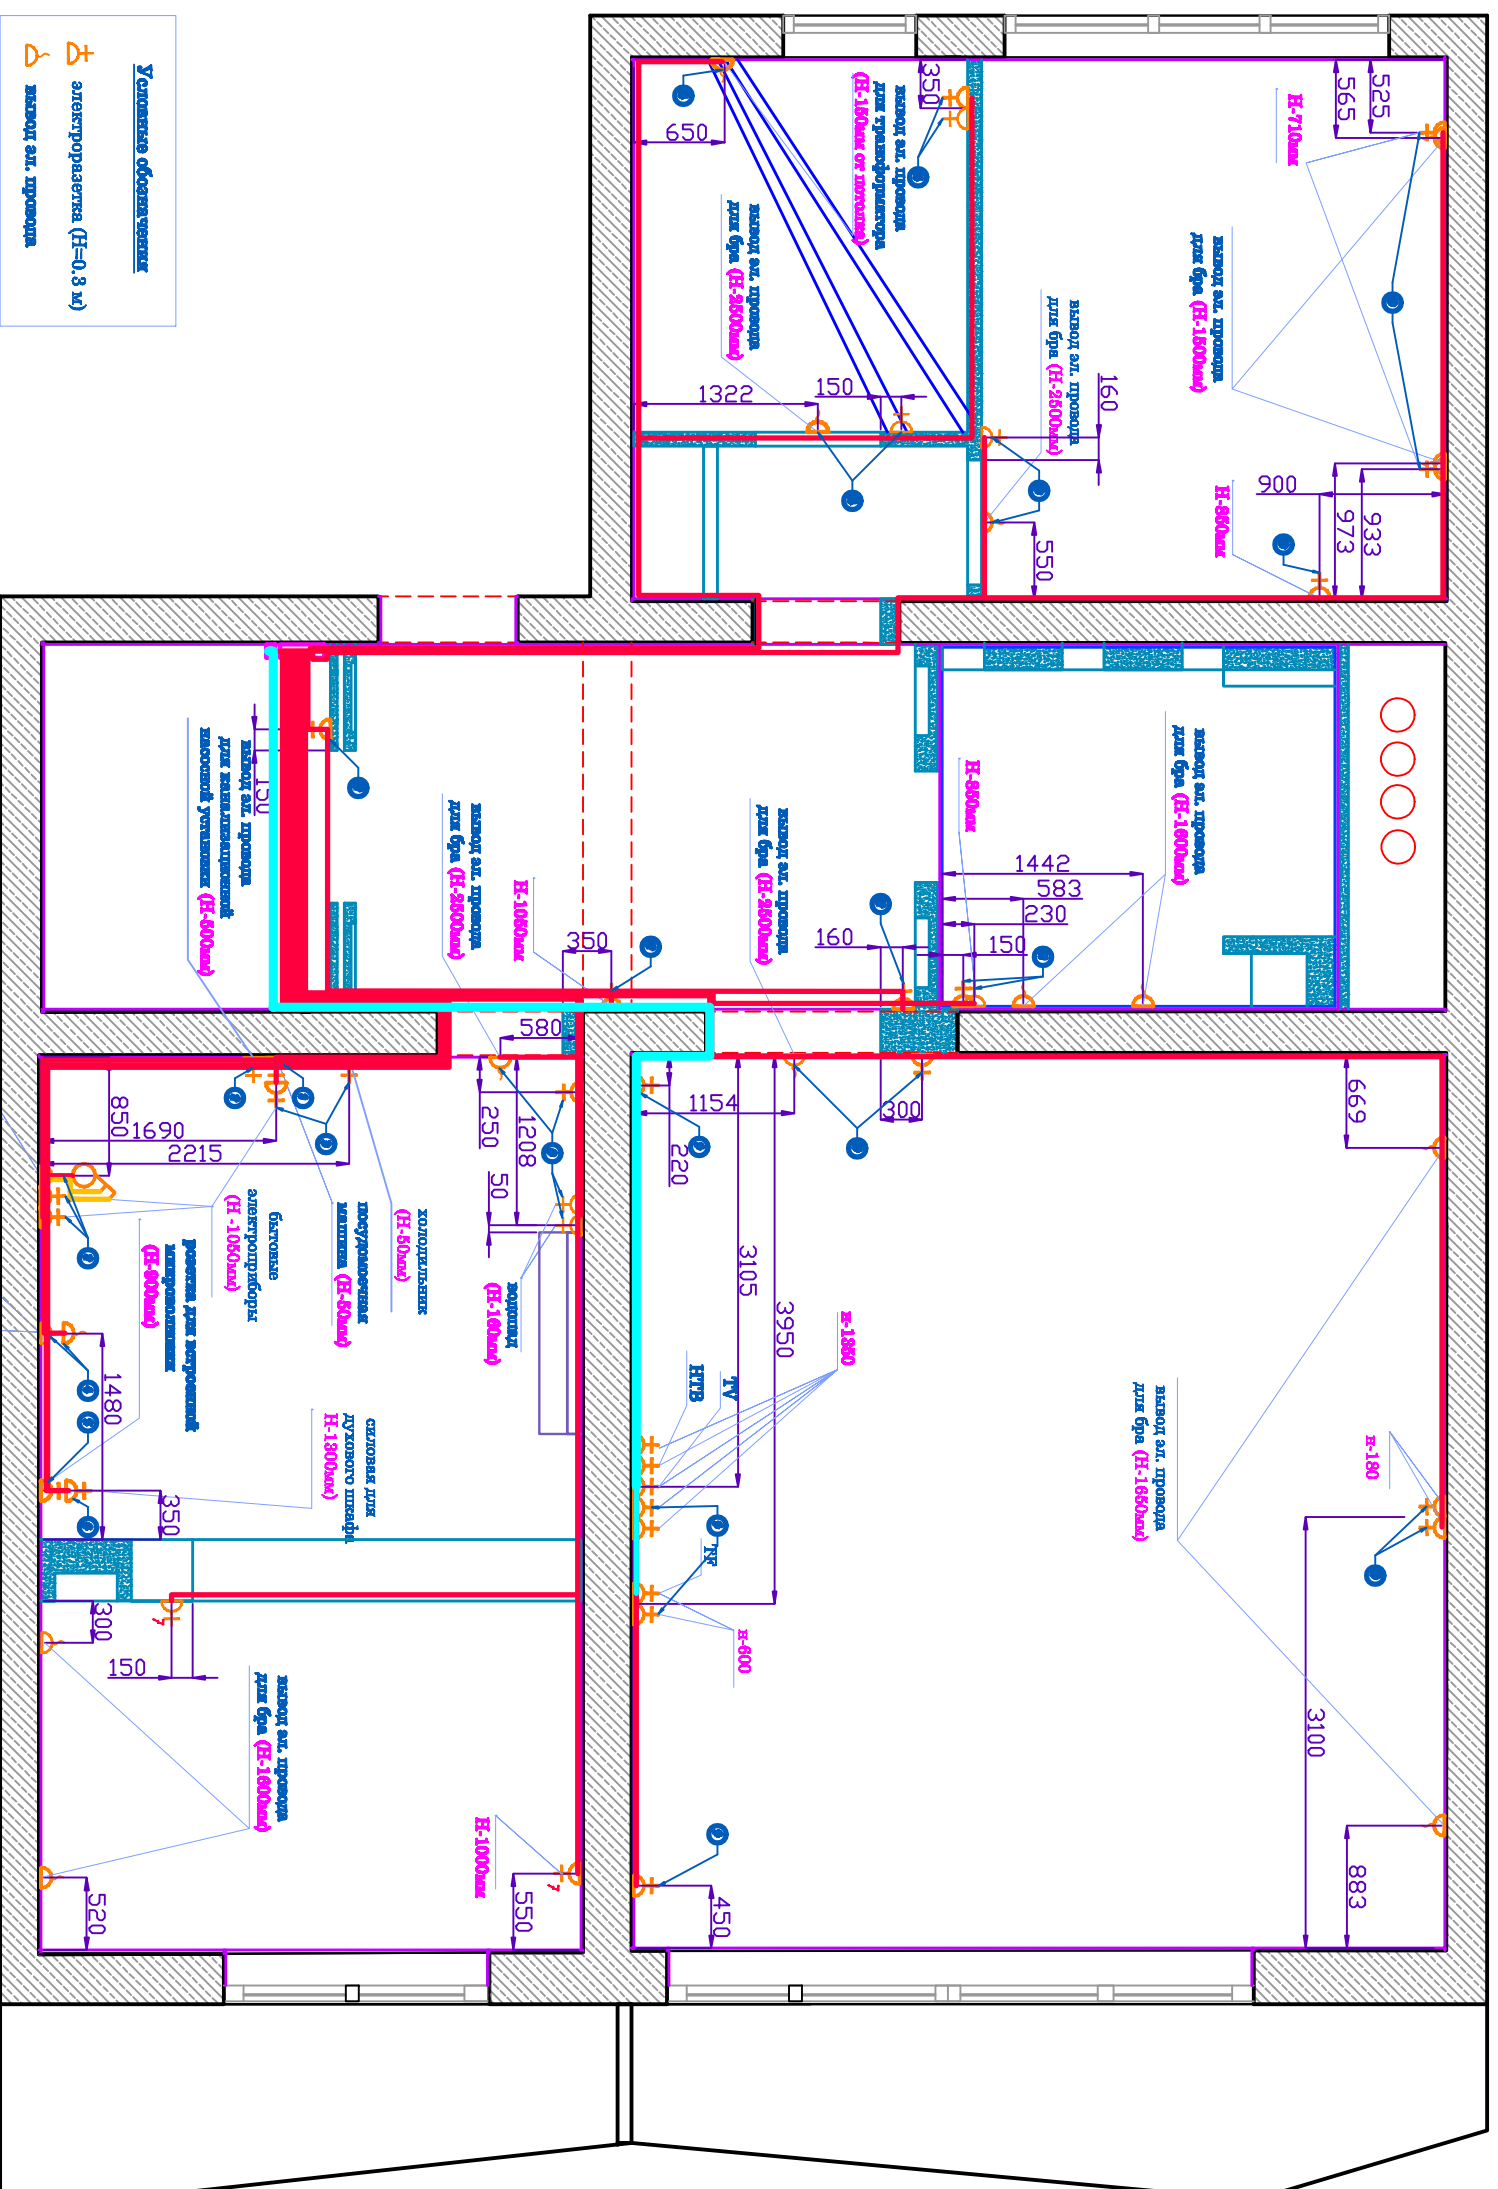

Квартира в ЖК "IDEAL HOUSE"

**Разработка
дизайн-проекта**

Изм/Лист	№ док-м.	Подпись	Дата
Разработчик			
Проектировщик			
Т. контр.			
И. контр.			
Утвердил			
Лицензия электрическая силовая схема			
Страница	Масса	Масштаб	
РП			
Лист	Листов		
Дизайн студия "Квартал"			