План сантехники

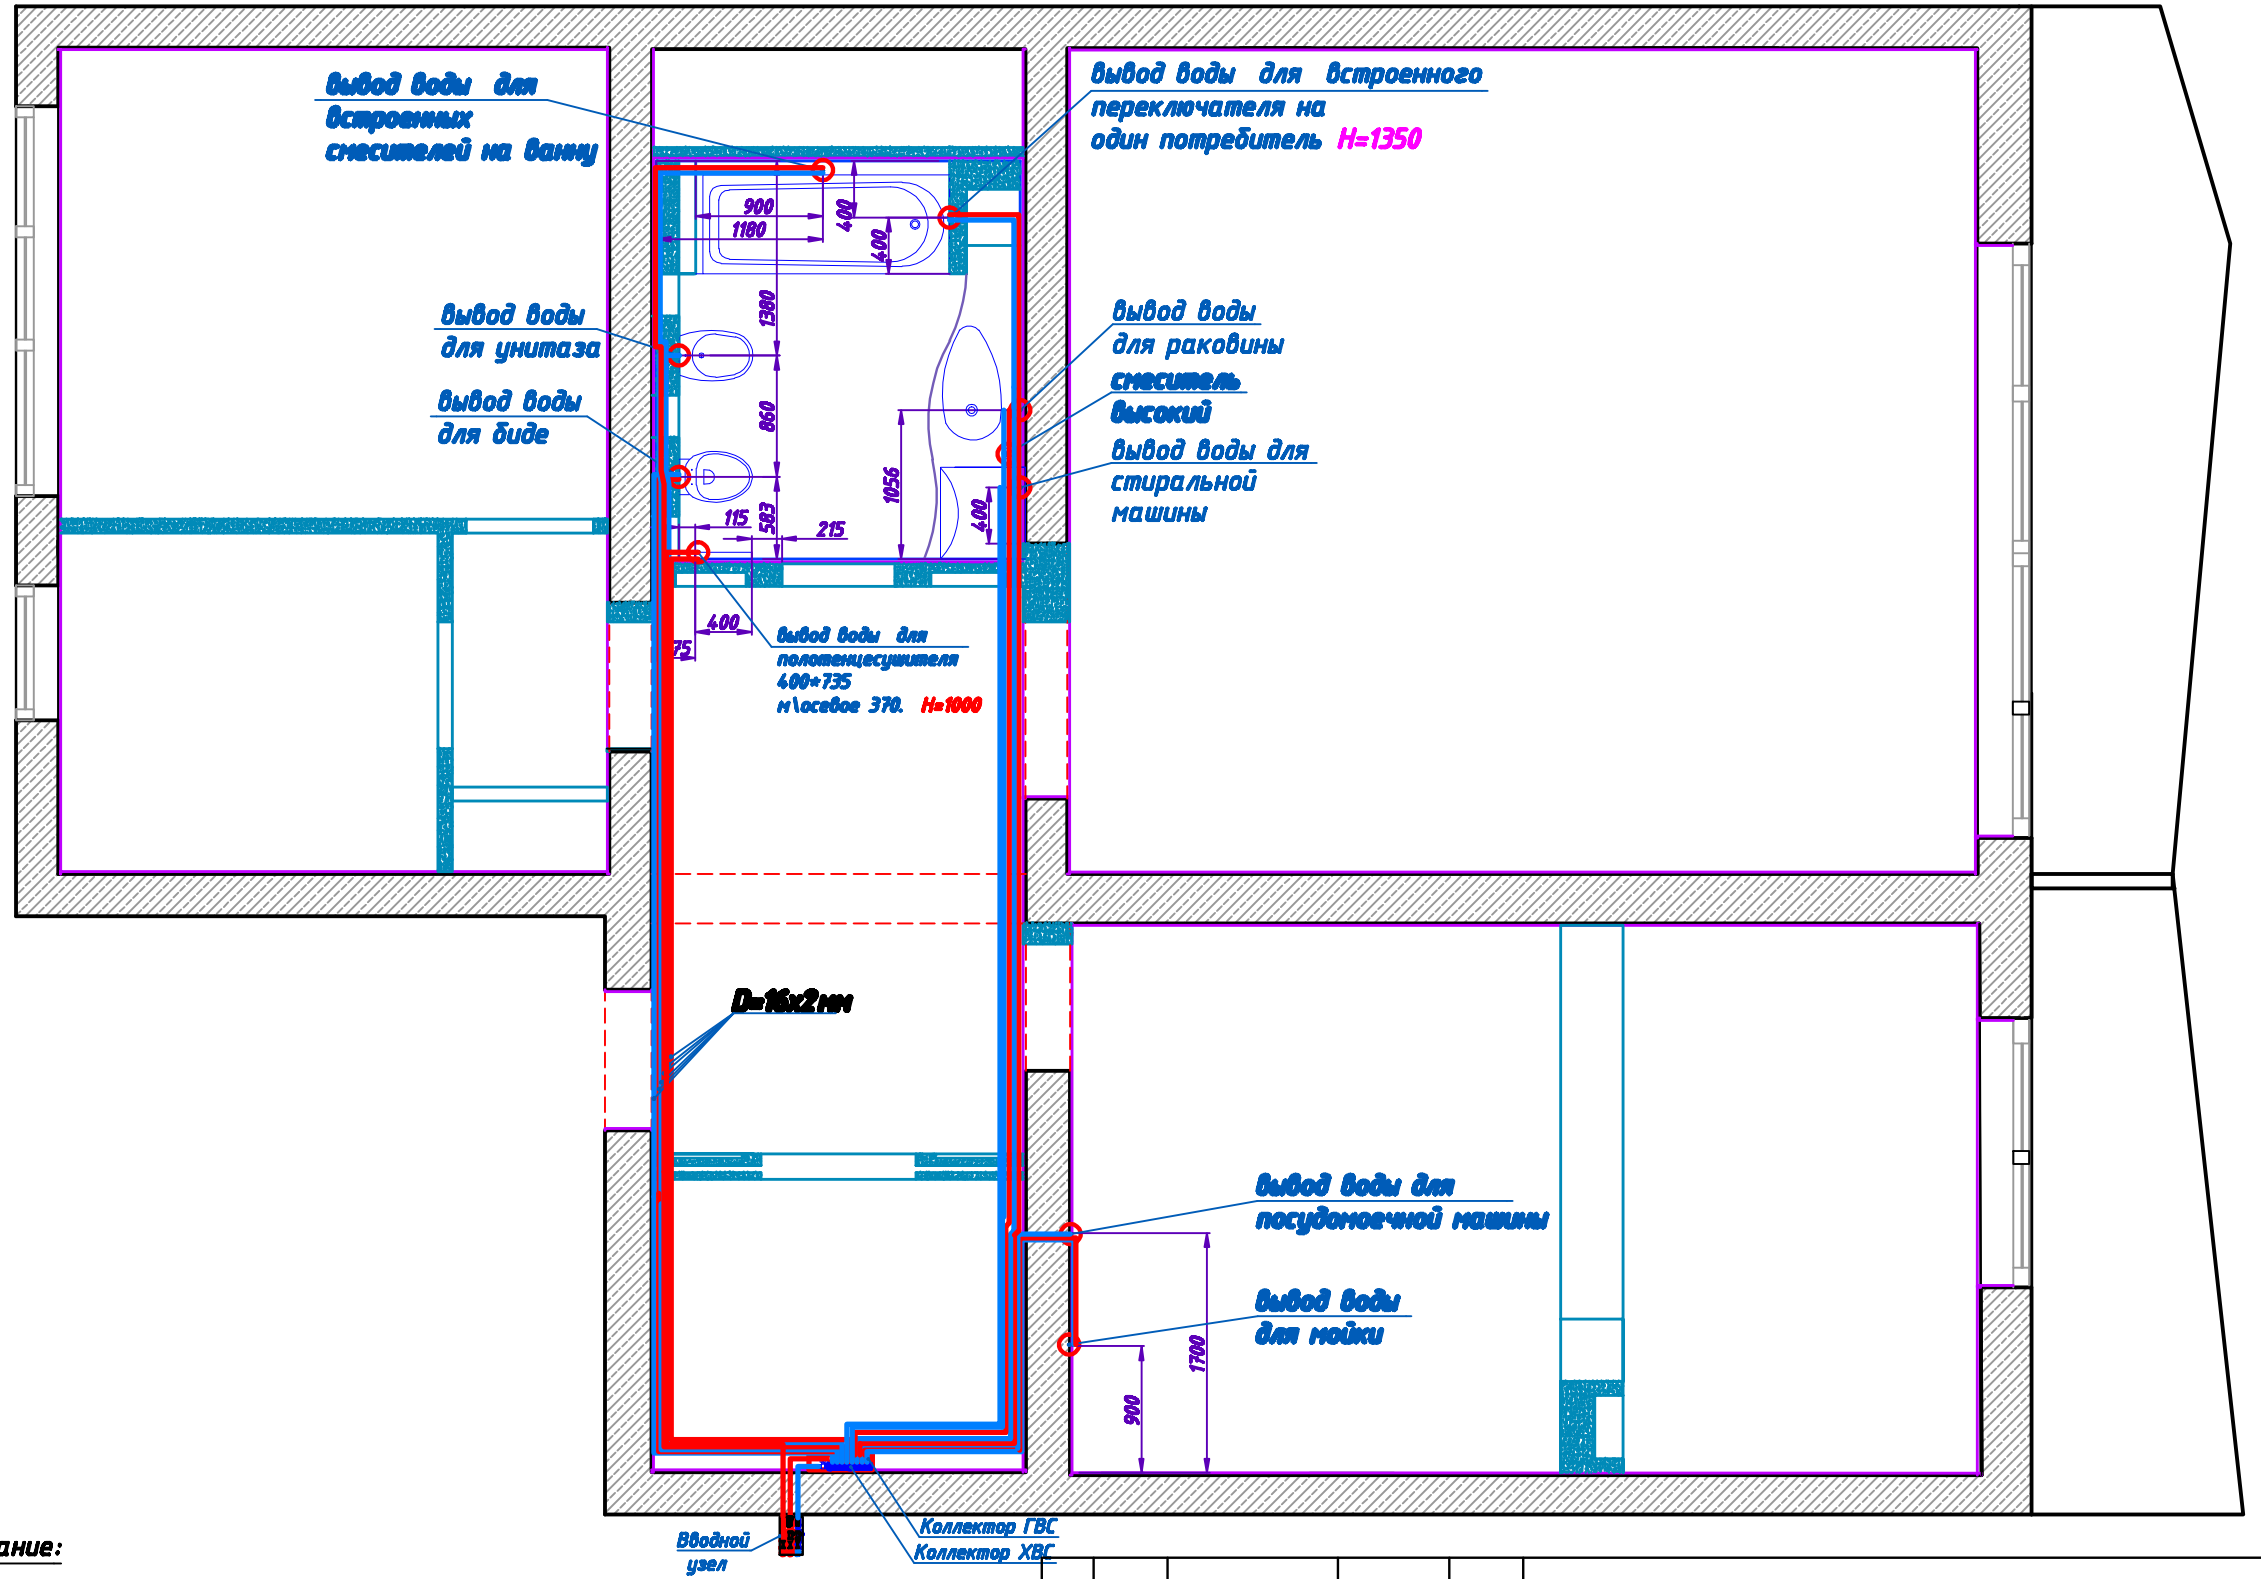

Примечание:

-Отметки даны от чистых стен.
Учитывается выравнивающий слой штукатурки
-Отметки в санузлах даны с учетом плитки и клея.
-В1- ввод холодной воды;
-Т3- ввод горячей воды;
-Т4- линия рециркуляции.

					Квартира в ЖК "IDEAL HOUSE"	
Изм.	Лист	N°докум.	Подпись	Дата	Разработка дизайн-проекта	Стадия: РП; Масса; Масштаб
Разработал						Лист; Листов
Проверил					План системы водоснабжения	Дизайн студия "Креазон"
Т.контр.						
Н.контр.						
Утвердил						

Формат А3