


Аксонотрическая схема системы водоснабжения

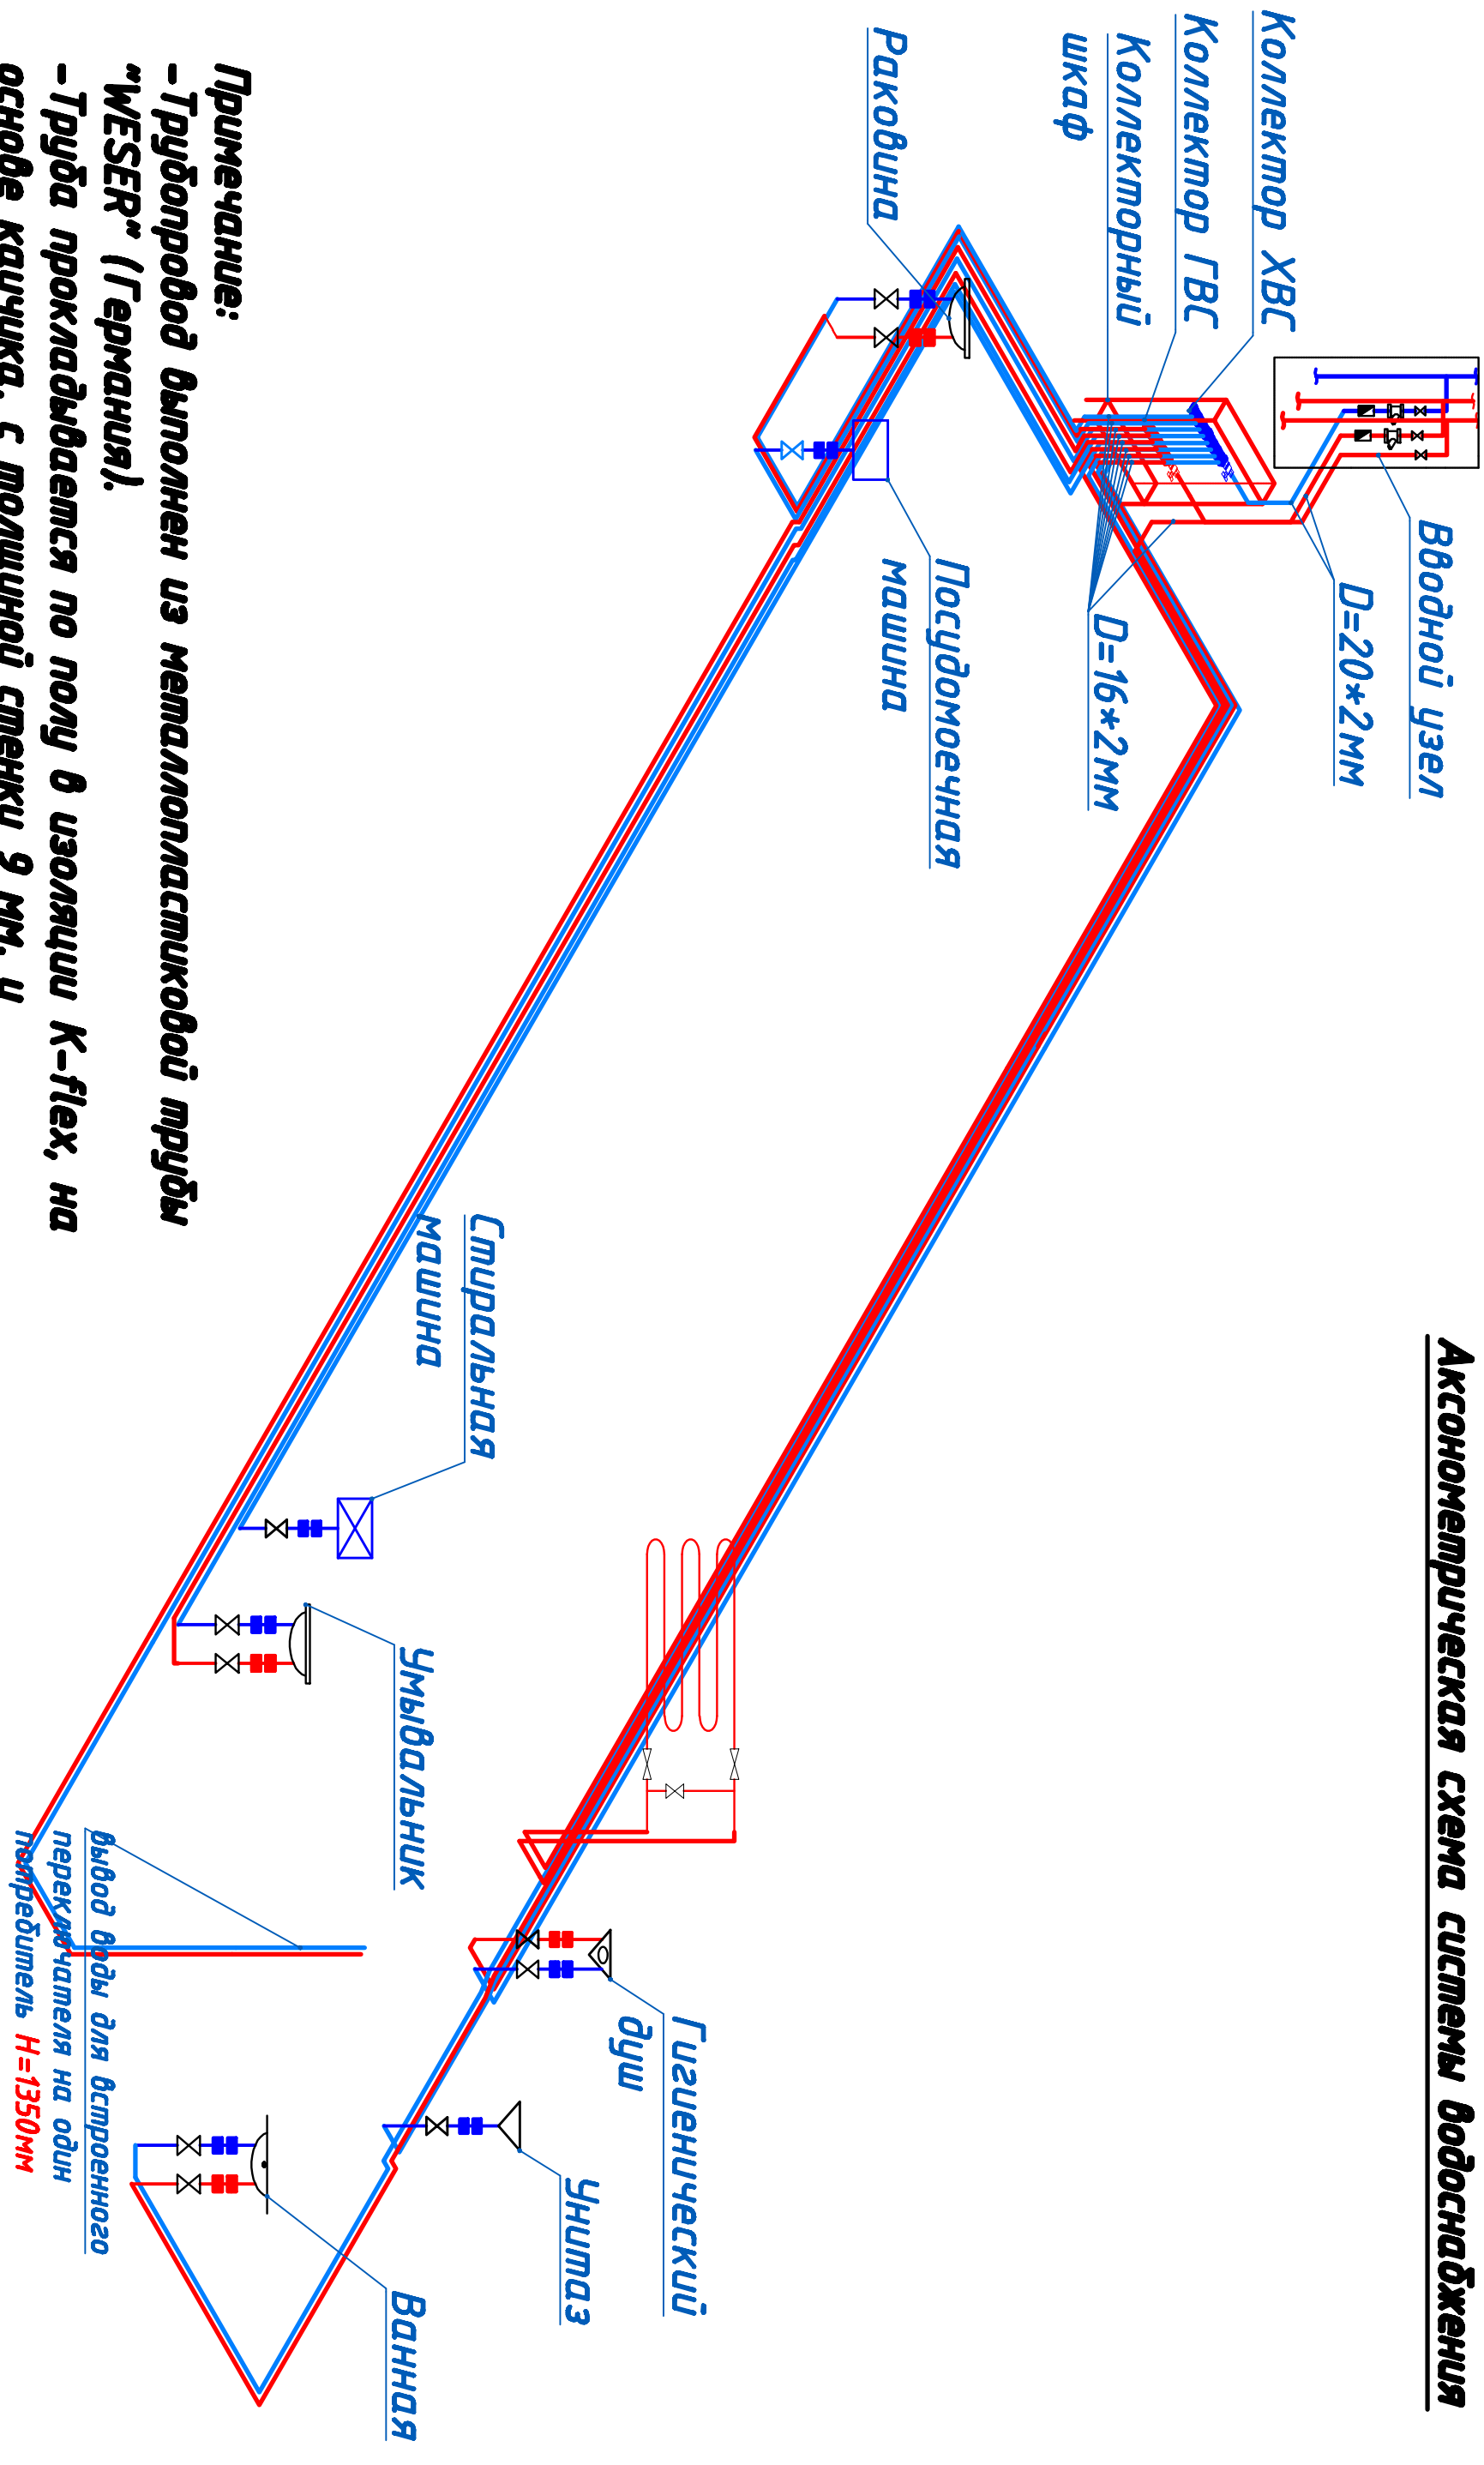

Примечание:

- Трубопровод выполнен из металлопластиковой трубы "WESER" (Германия).
- Труба прокладывается по полу в изоляции K-flex, на основе каучука, с толщиной стенки 9 мм. и заливается стяжкой.
- Все ветви трубопровода выполняются из цельных отрезков трубы без дополнительных соединений и сращиваний. Все соединения должны быть доступны для обслуживания.

| | | | | | | | |
|---|---------------|-----------------|------------------------------------|---------------|--|--|--|
| | | | | | | | |
| Квартира в ЖК "IDEAL HOUSE" | | | | | | | |
| Разработка дизайн-проекта | Студия | Масштаб | | | | | |
| Изм./Лист Разработчик Проектировщик Т.контр. | № док.м. | Подпись Дата | РТ | | | | |
| И.контр. Утвердил | | | Лист | Листов | | | |
| Аксонотрическая схема системы водоснабжения | | | Дизайн студия "Креатон" | | | | |