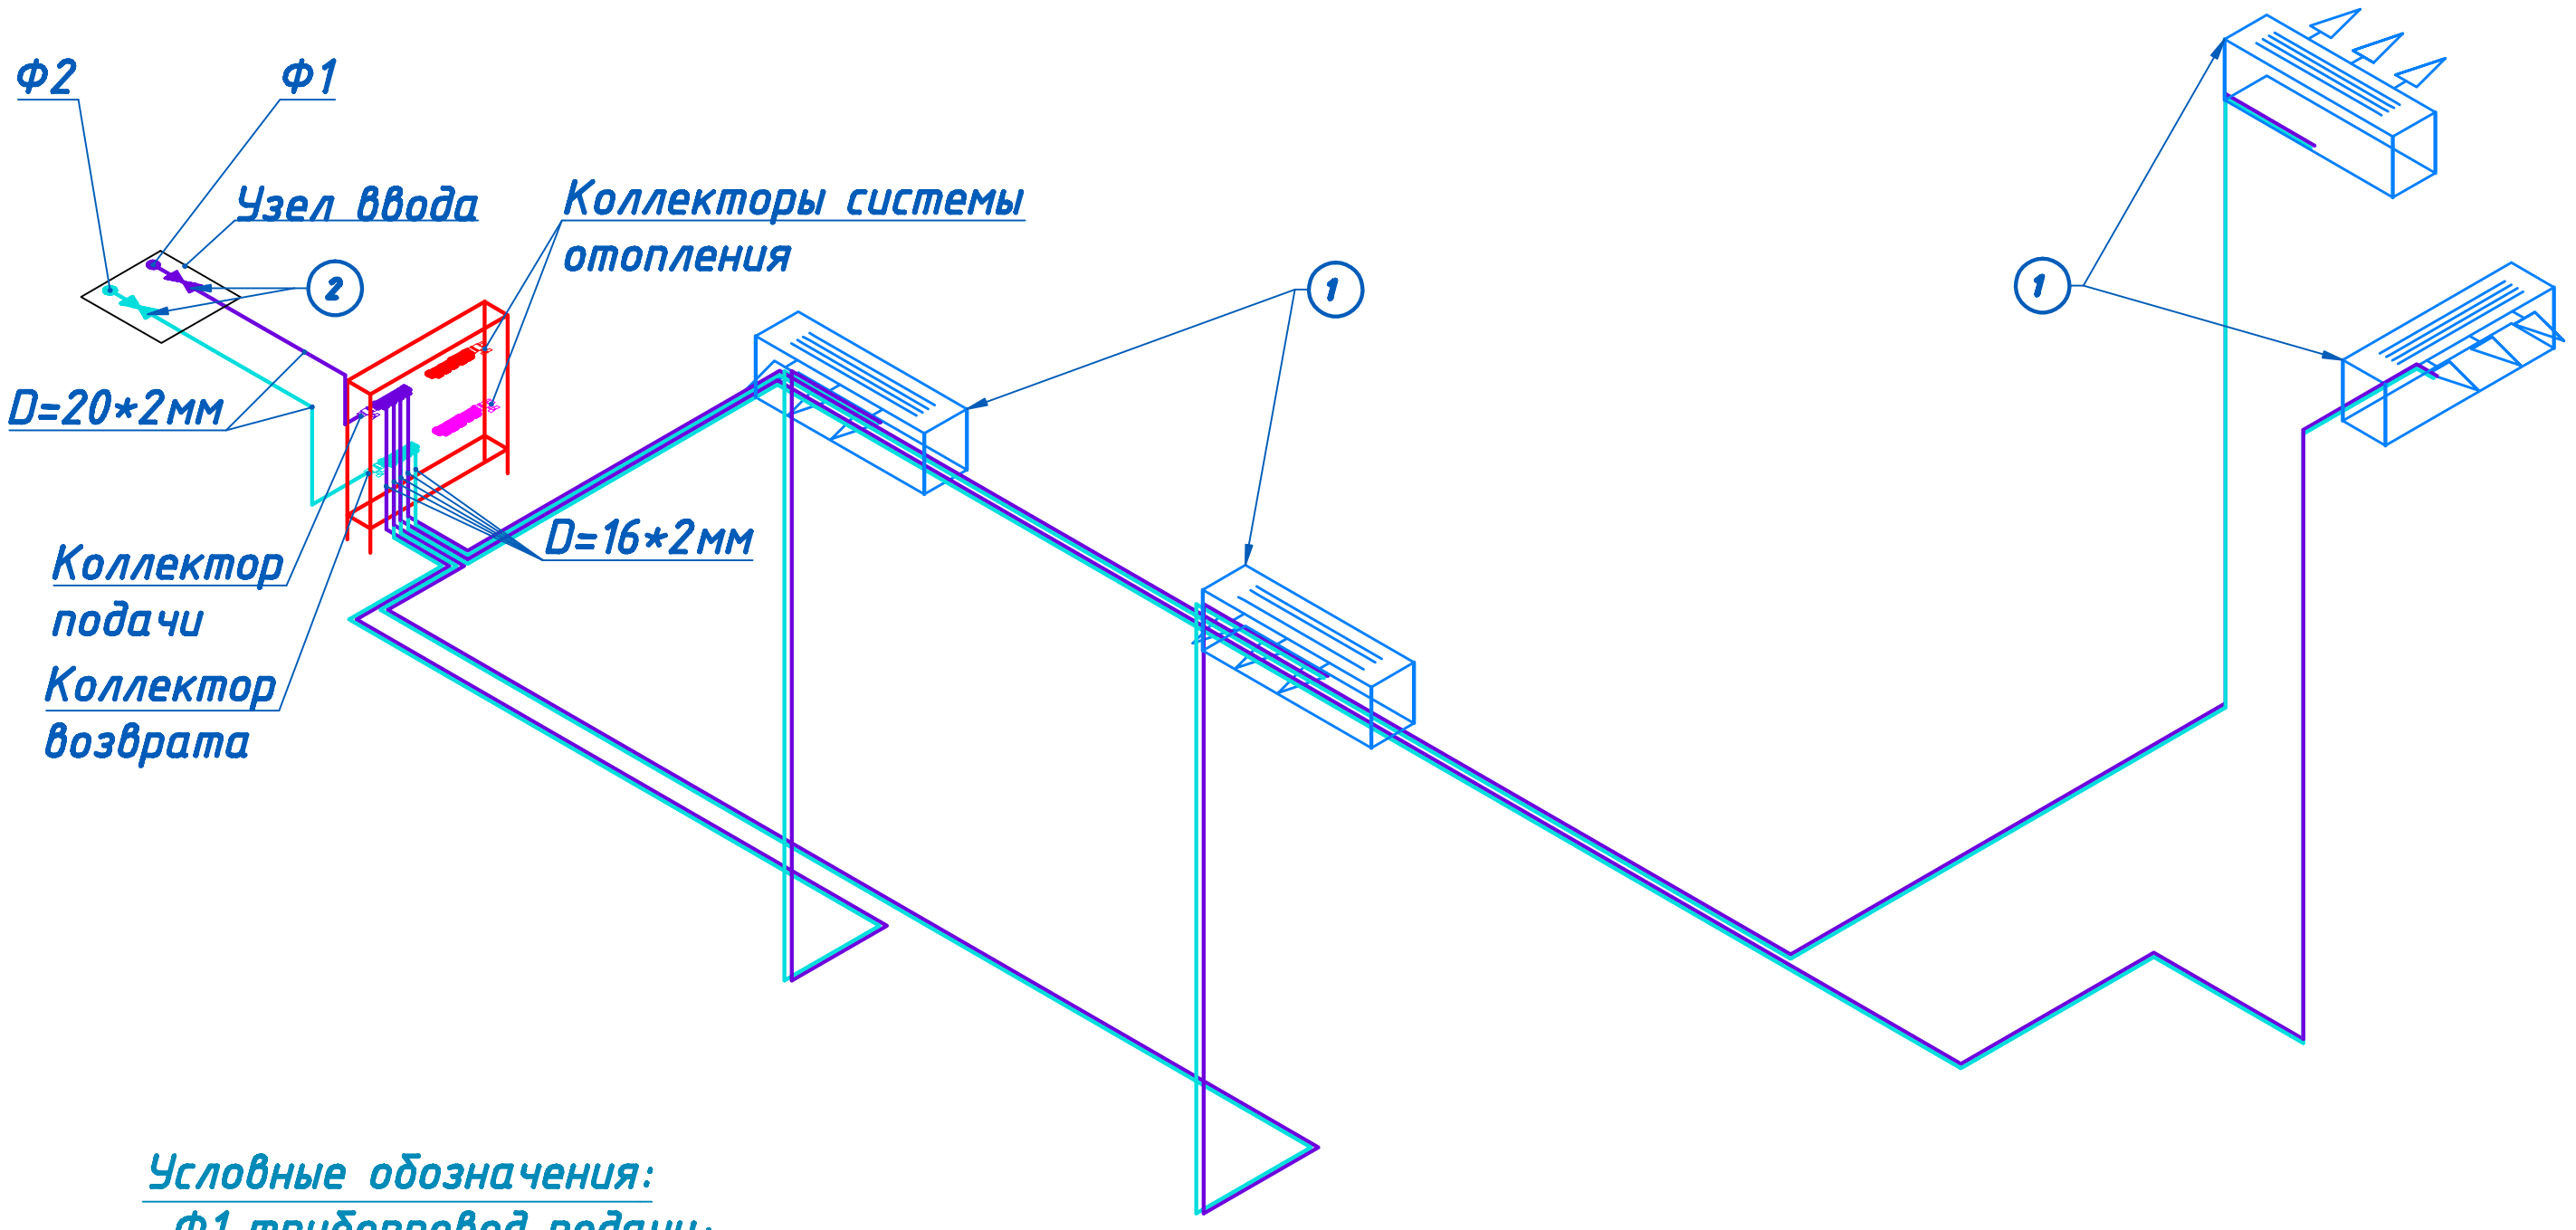

Условные обозначения:
-Ф1 трубопровод подачи;
-Ф2 трубопровод возврата;
-1 фанкойлы;
-2 запорные краны

					Квартира в ЖК "IDEAL HOUSE"		
Изм	Лист	N°докум.	Подпись	Дата	Разработка дизайн-проекта	Стадия	Масса	Масштаб
Разработал						РП		
Проверил						Лист	Листов	
Т.контр.					Аксонометрическая схема системы конденционирования	Дизайн студия "Креазон"		
Н.контр.								
Утвердил								