


План расстановки  
выключателей, группы

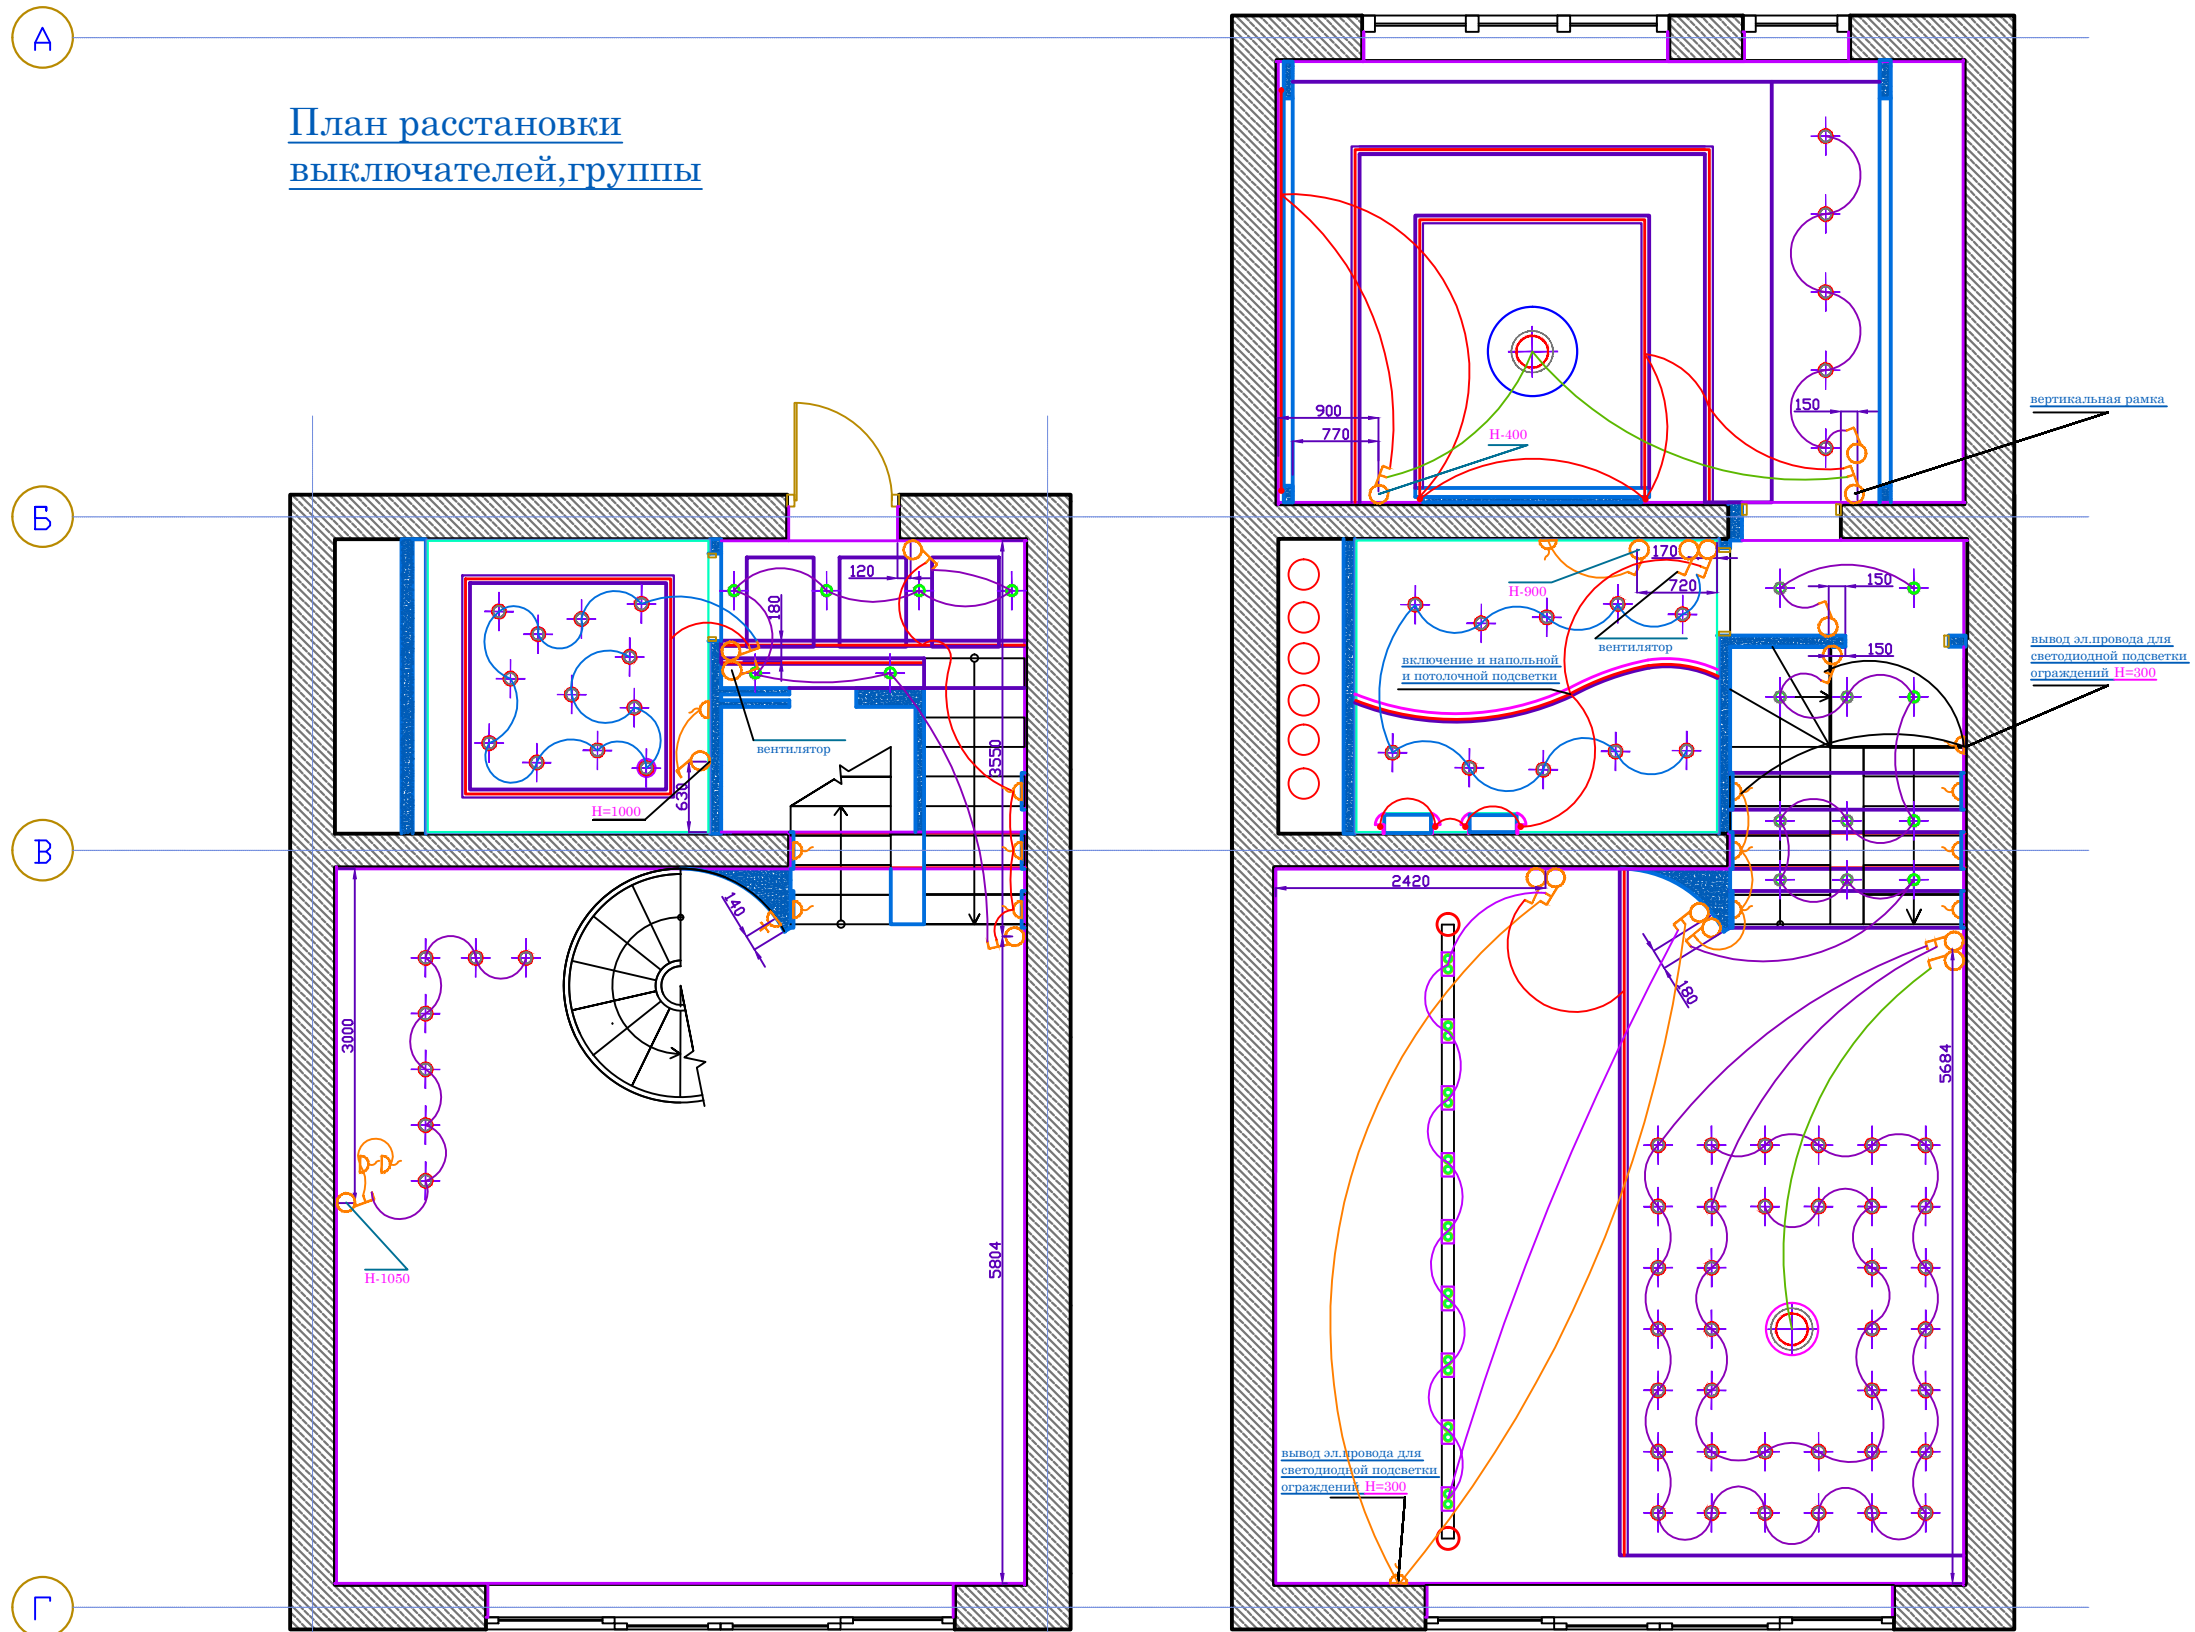

Условные обозначения

	выключатель одинарный	(H=0.9 м)
	выключатель двойной	(H=0.9 м)

Примечание:

- Отметки в санузлах даны с учетом плитки и клея
- Отметки даны от чистых стен. Учитывается выравнивающий слой штукатурки

1

2

вертикальная рамка

вывод эл.провода для светодиодной подсветки ограждений H=300

вывод эл.провода для светодиодной подсветки ограждений H=300