



А

### План развѐрток

Б

В

Г

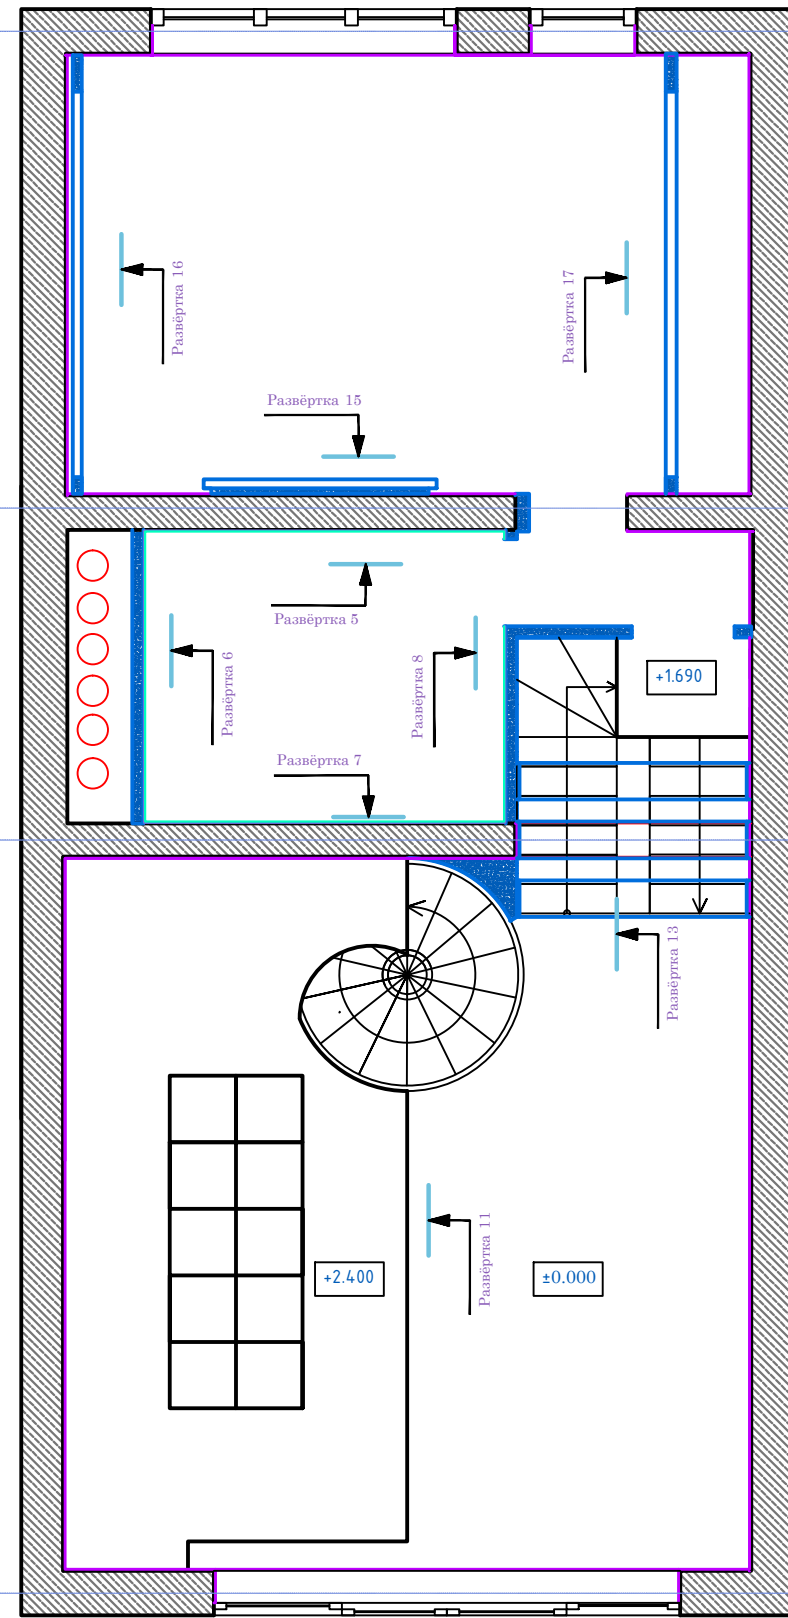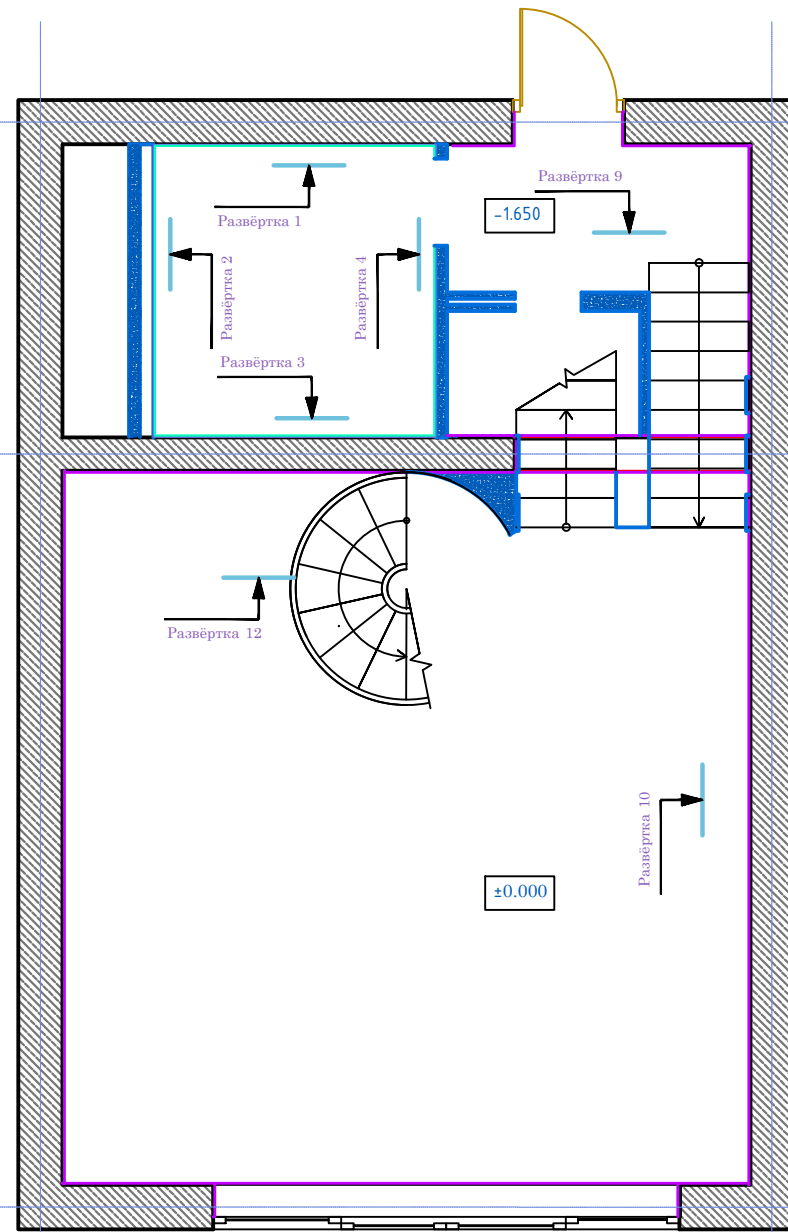

**Примечание:**

- Отметки в санузлах даны с учетом плитки и клея
- Отметки даны от чистых стен. Учитывается выравнивающий слой штукатурки

1

2