



А

План потолка,
разрезы

Б

В

Г

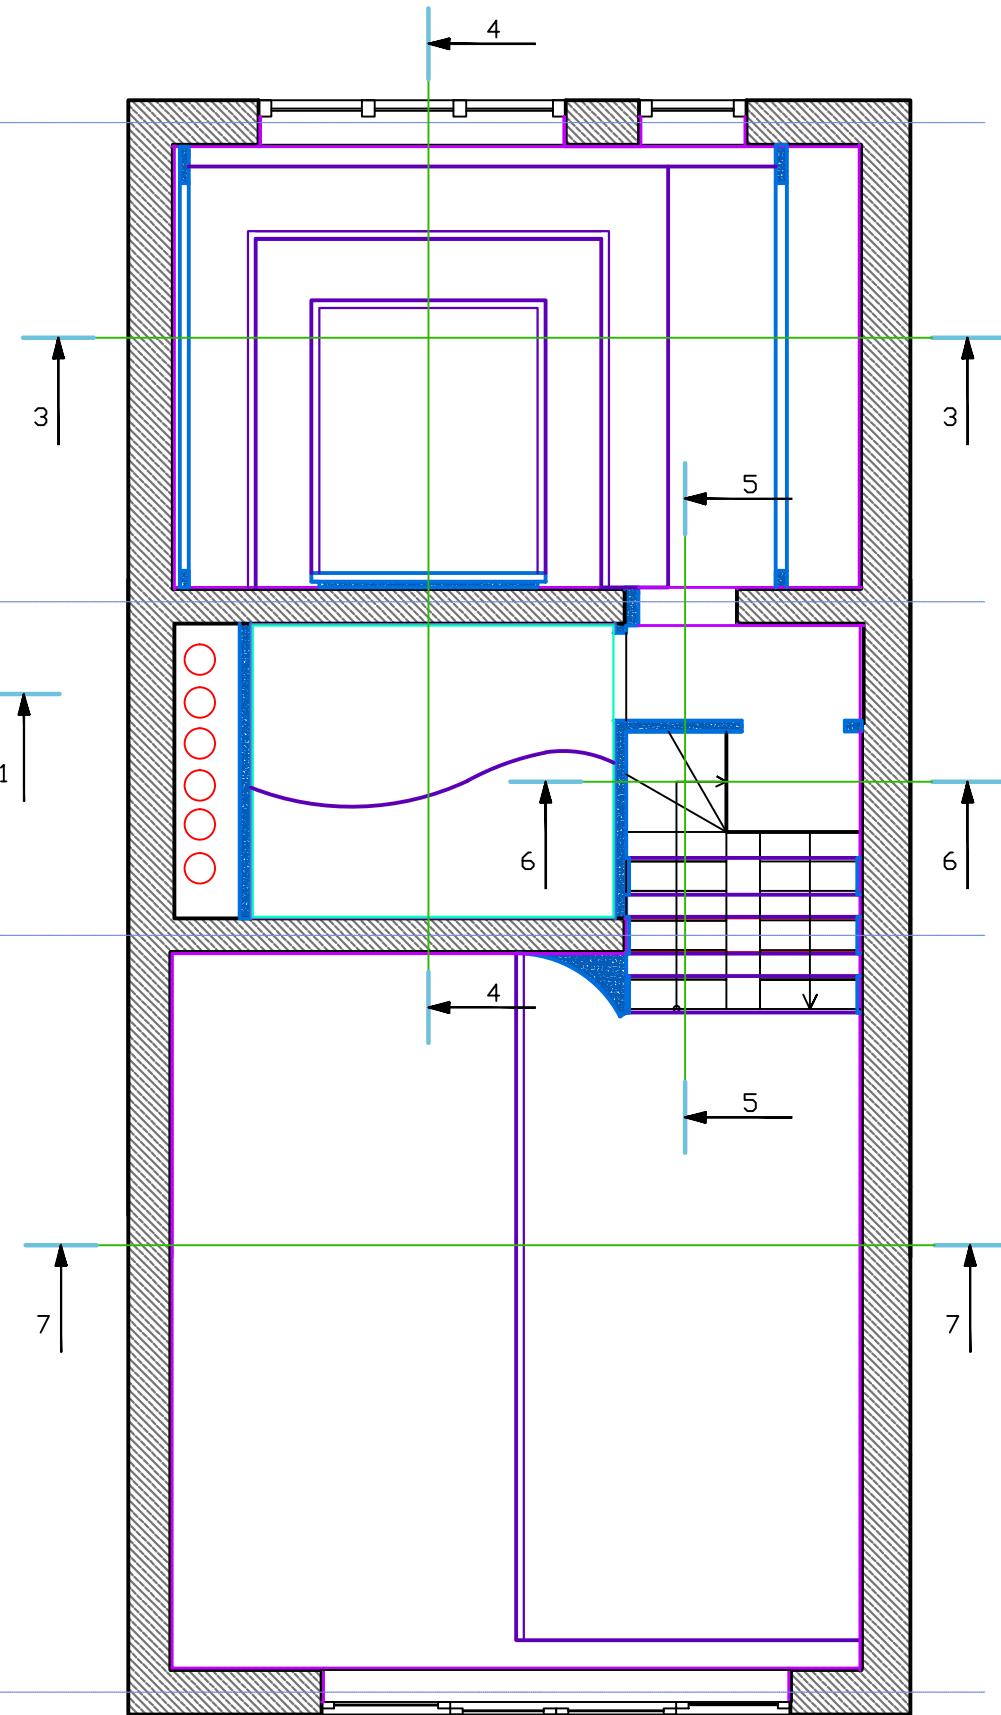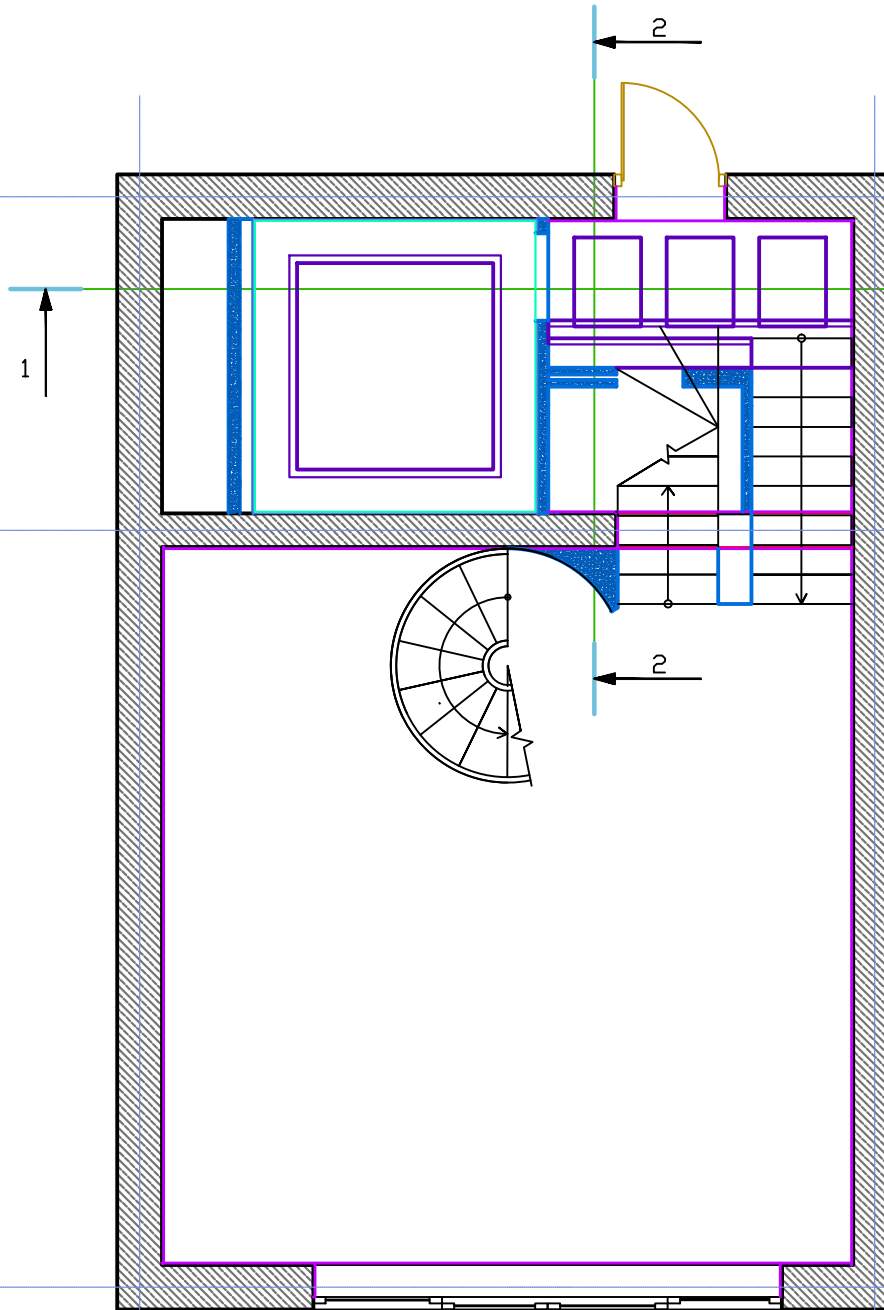

Примечание:

- Отметки в санузлах даны с учетом плитки и клея
- Отметки даны от чистых стен. Учитывается выравнивающий слой штукатурки

1

2