



А

Раскладка плитки по полу

Б

В

Г

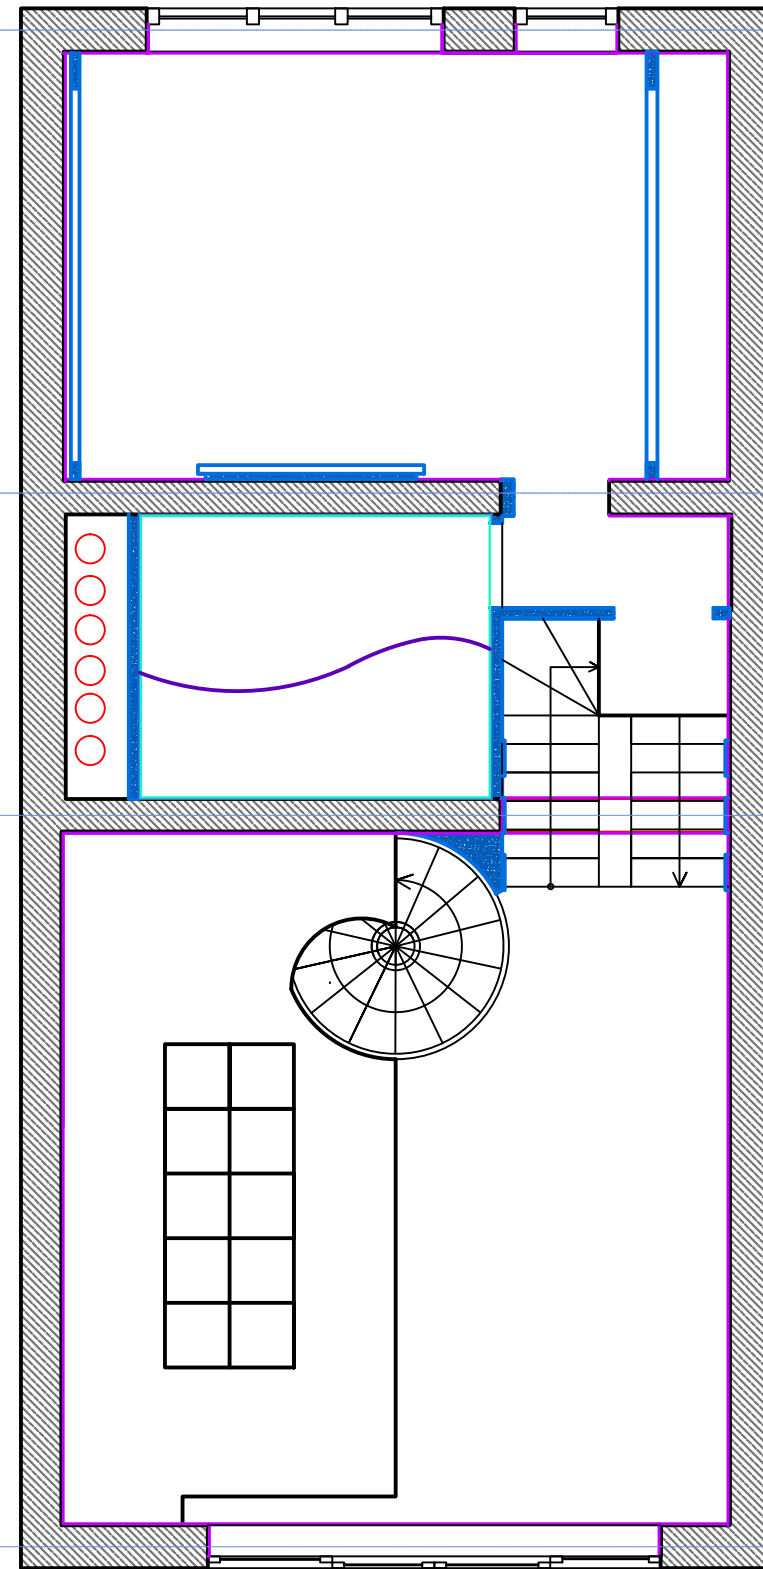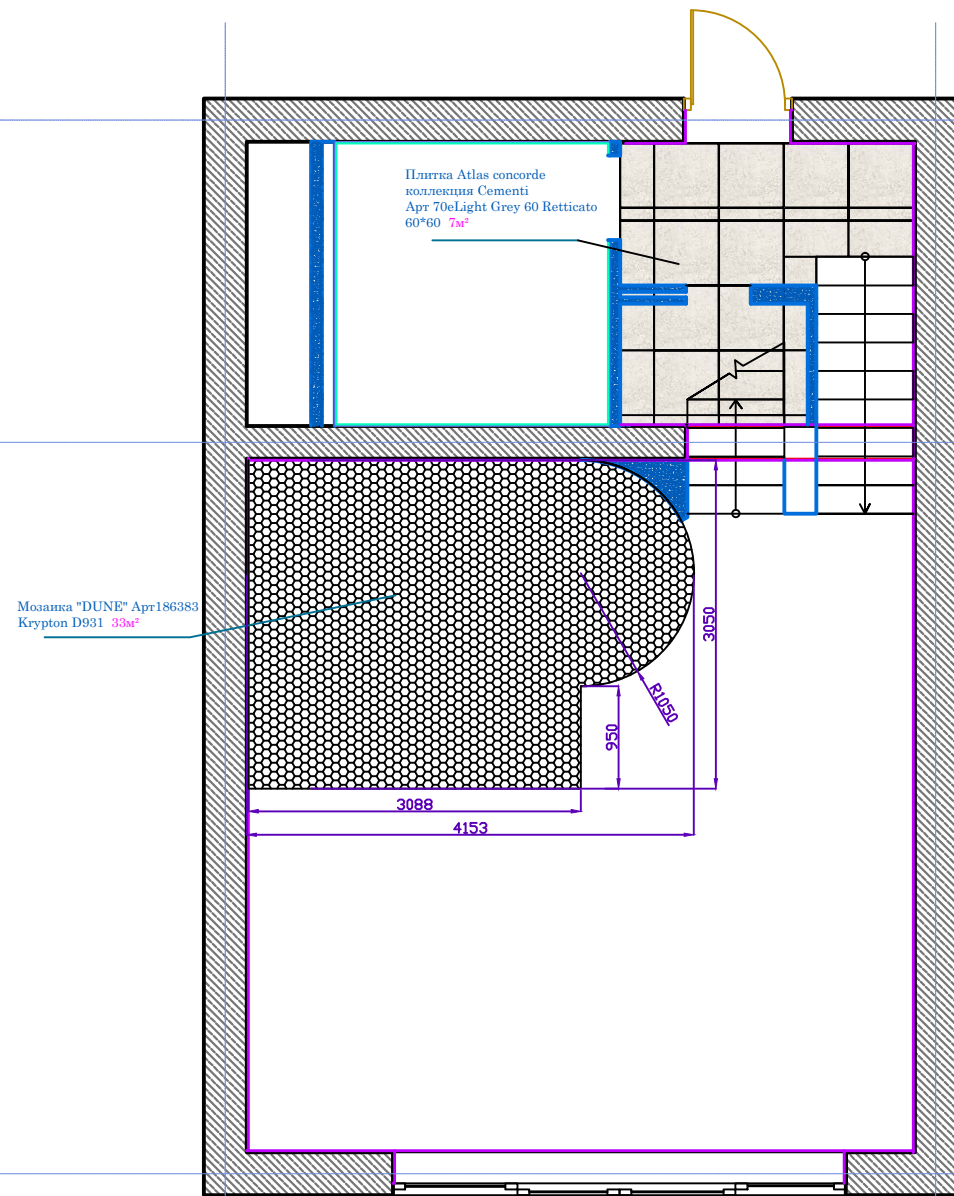

Примечание:

— Отметки в санузлах даны с учетом плитки и клея

— Отметки даны с учетом напольных покрытий

1

2