



А

План расстановки светильников

Б

В

Г

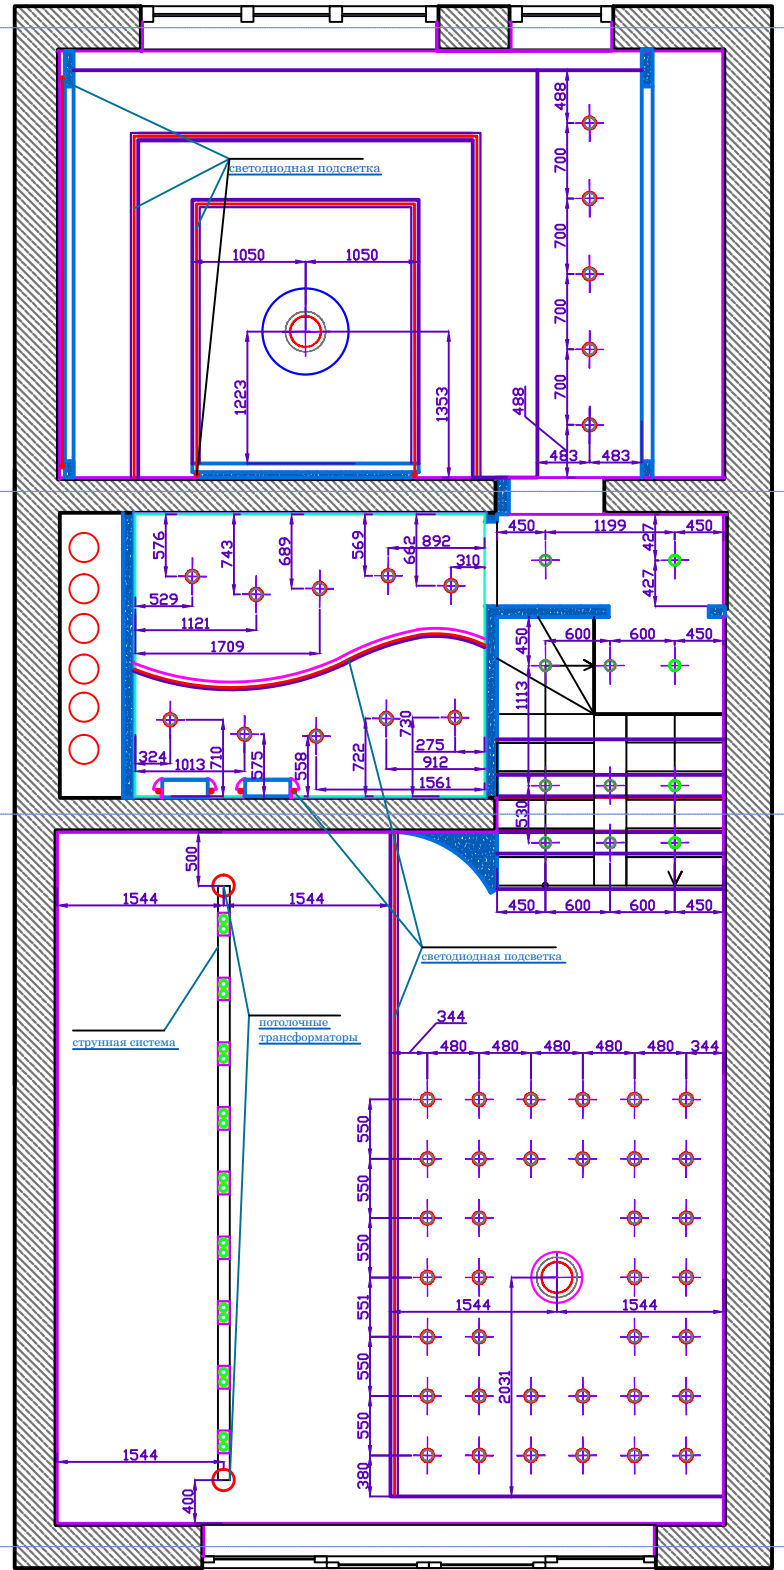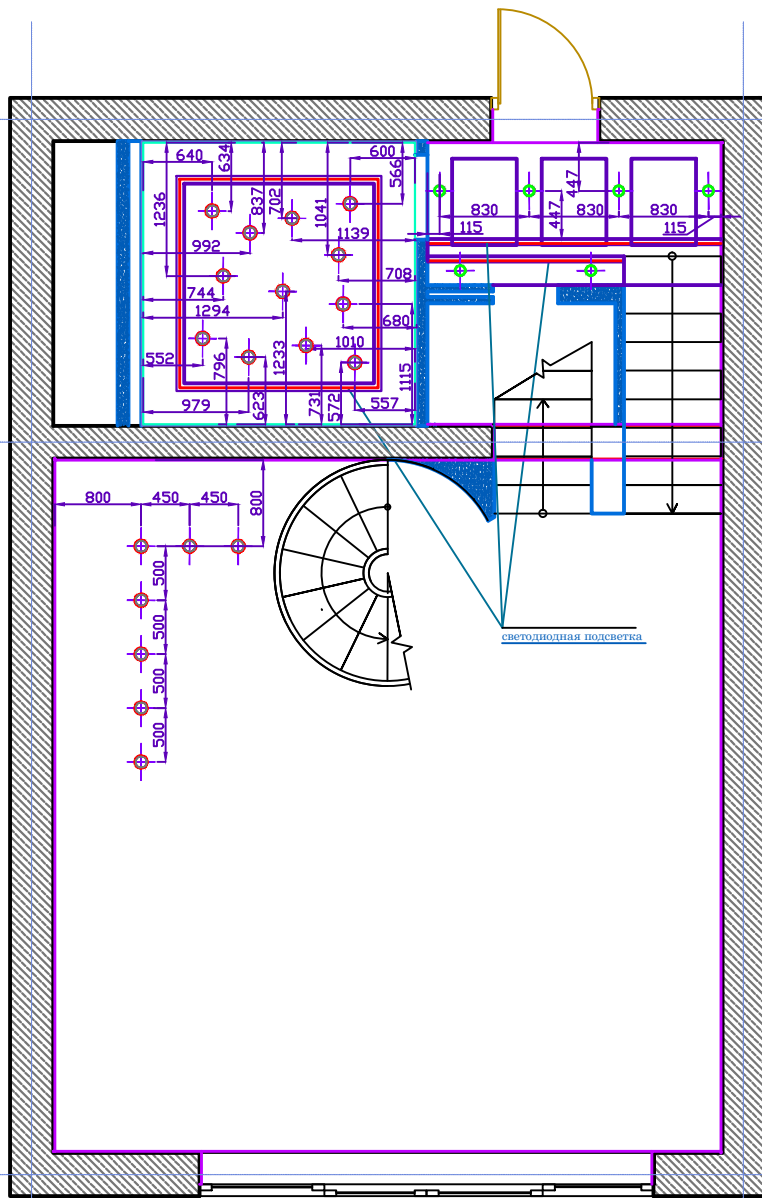

Примечание:

- Отметки в санузлах даны с учетом плитки и клея
- Отметки даны от чистых стен.
- Учитывается выравнивающий слой штукатурки

1

2