



А

План пола

Б

В

Г

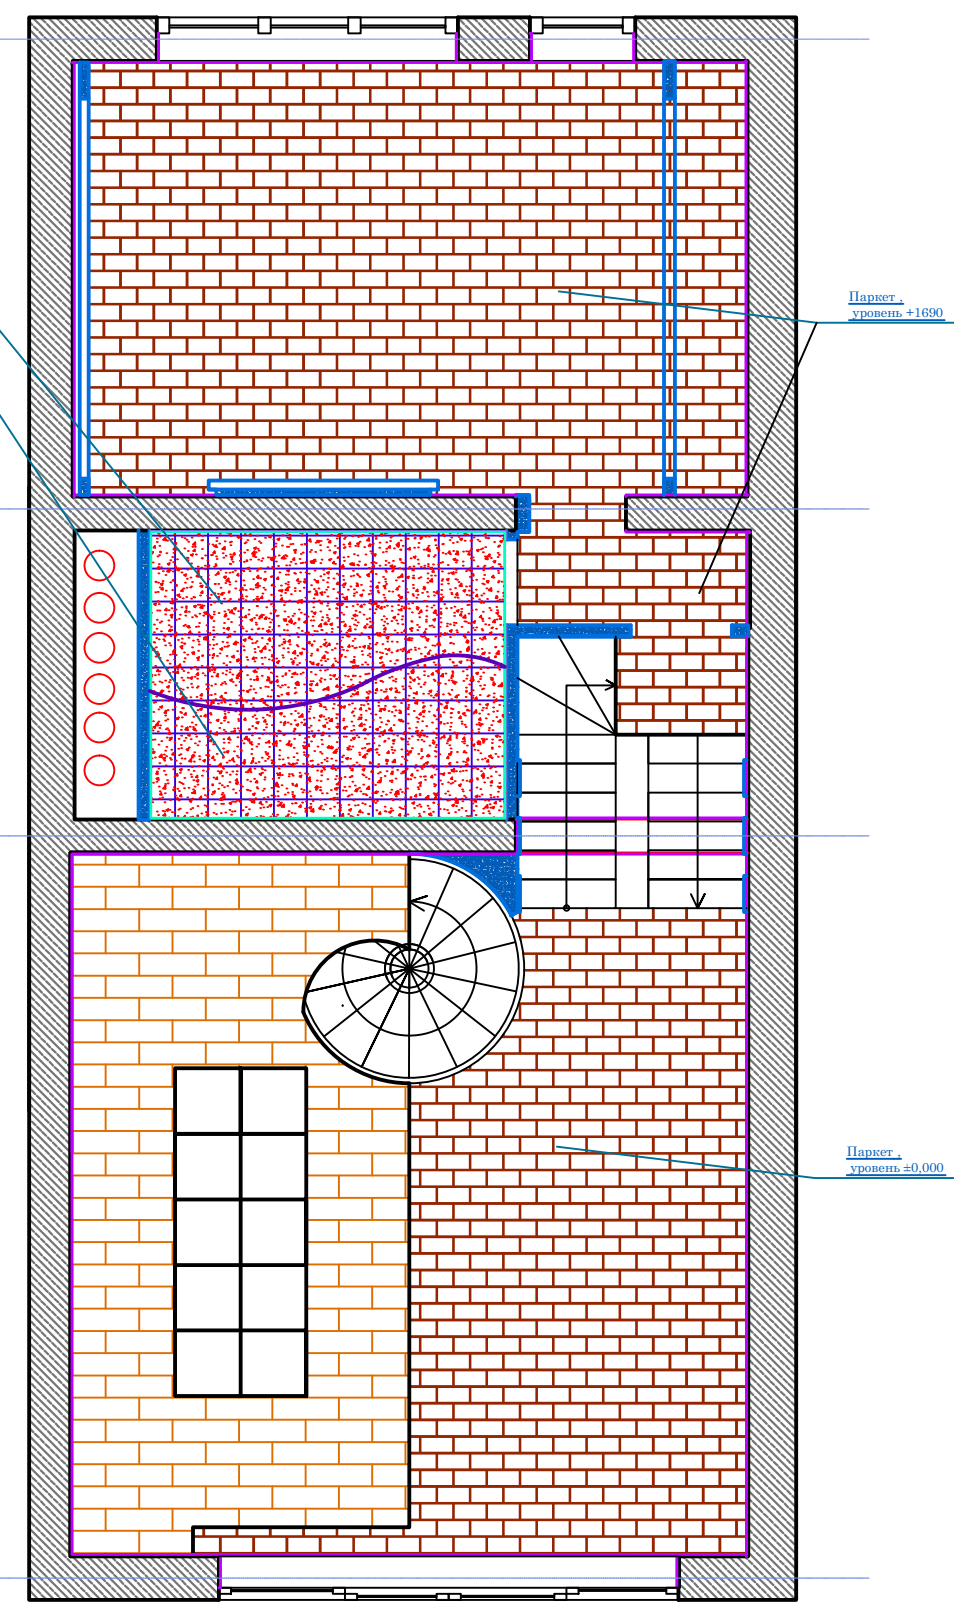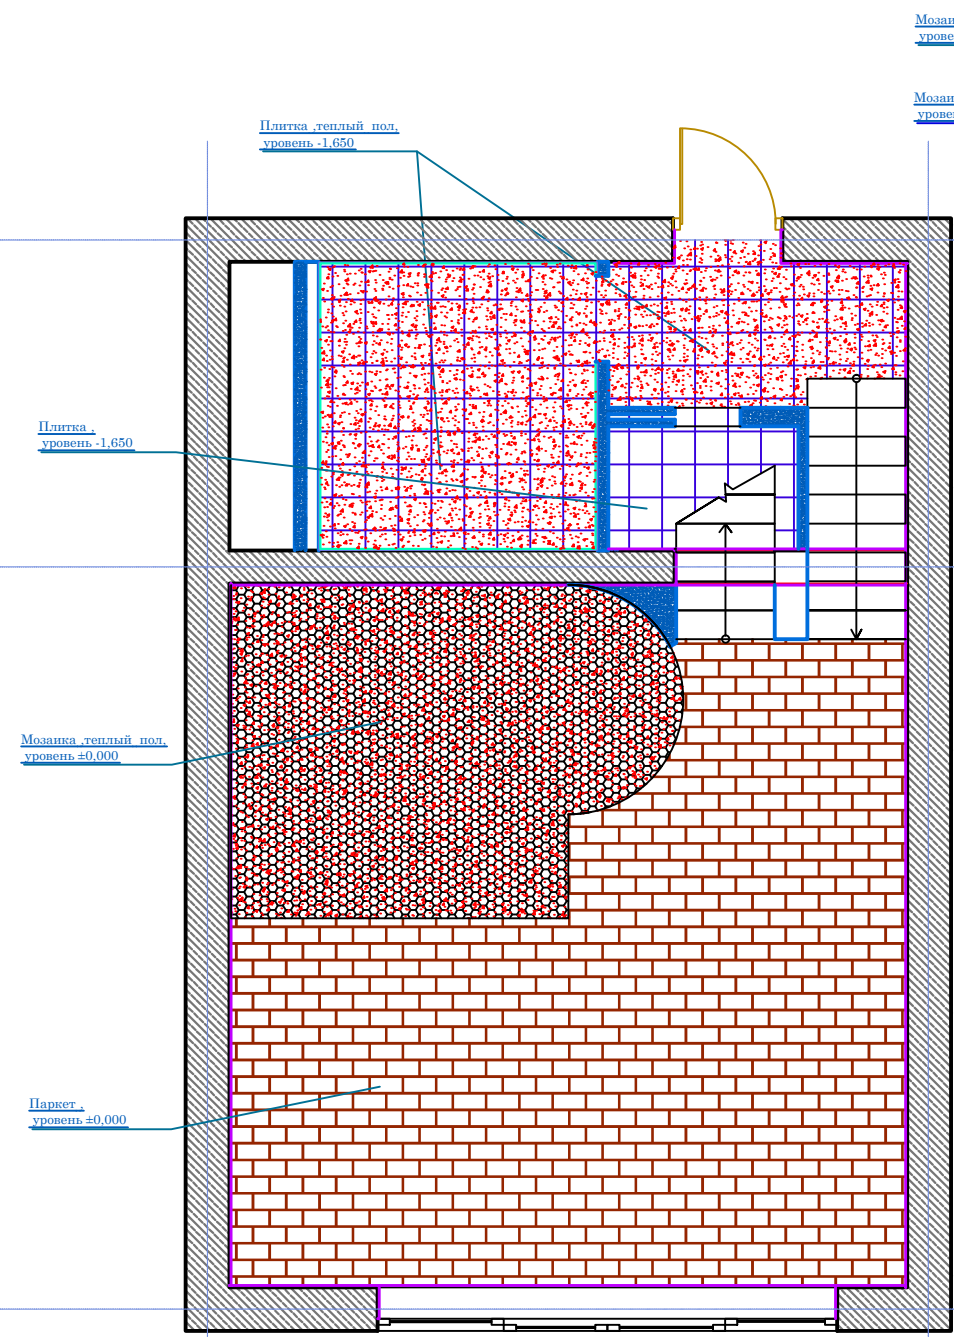

Примечание:

- Отметки в санузлах даны с учетом плитки и клея
- Отметки даны с учетом напольных покрытий

1

2