План электрики

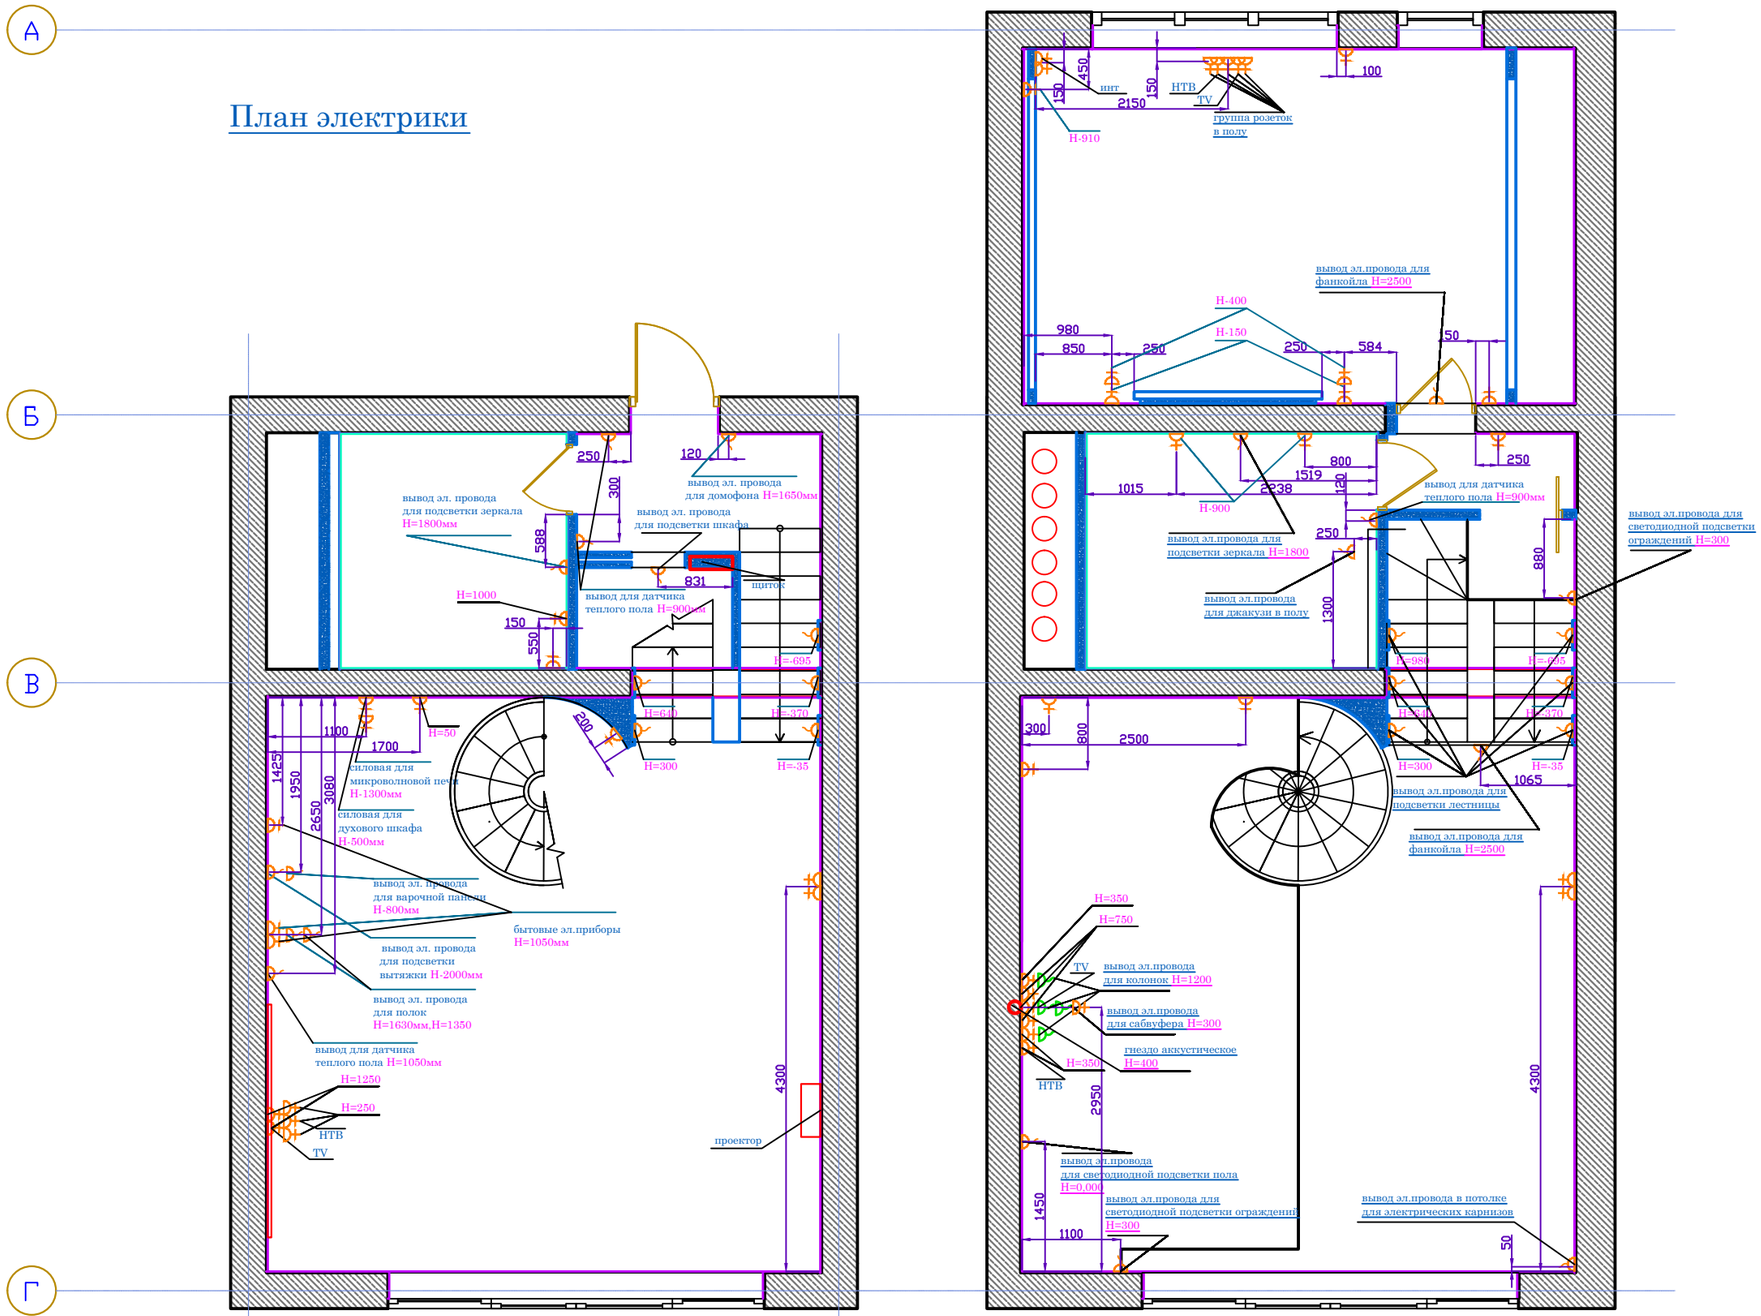

Условные обозначения

- электроразетка (H=400м м)
- вывод эл. провода

Примечание:

– Отметки в санузлах даны с учетом плитки и клея

– Отметки даны от чистых стен.
Учитывается выравнивающий слой штукатурки

– Установку, проводку и проект аккустической системы и проектора выполняет фирма– поставщик