


**План отапления**

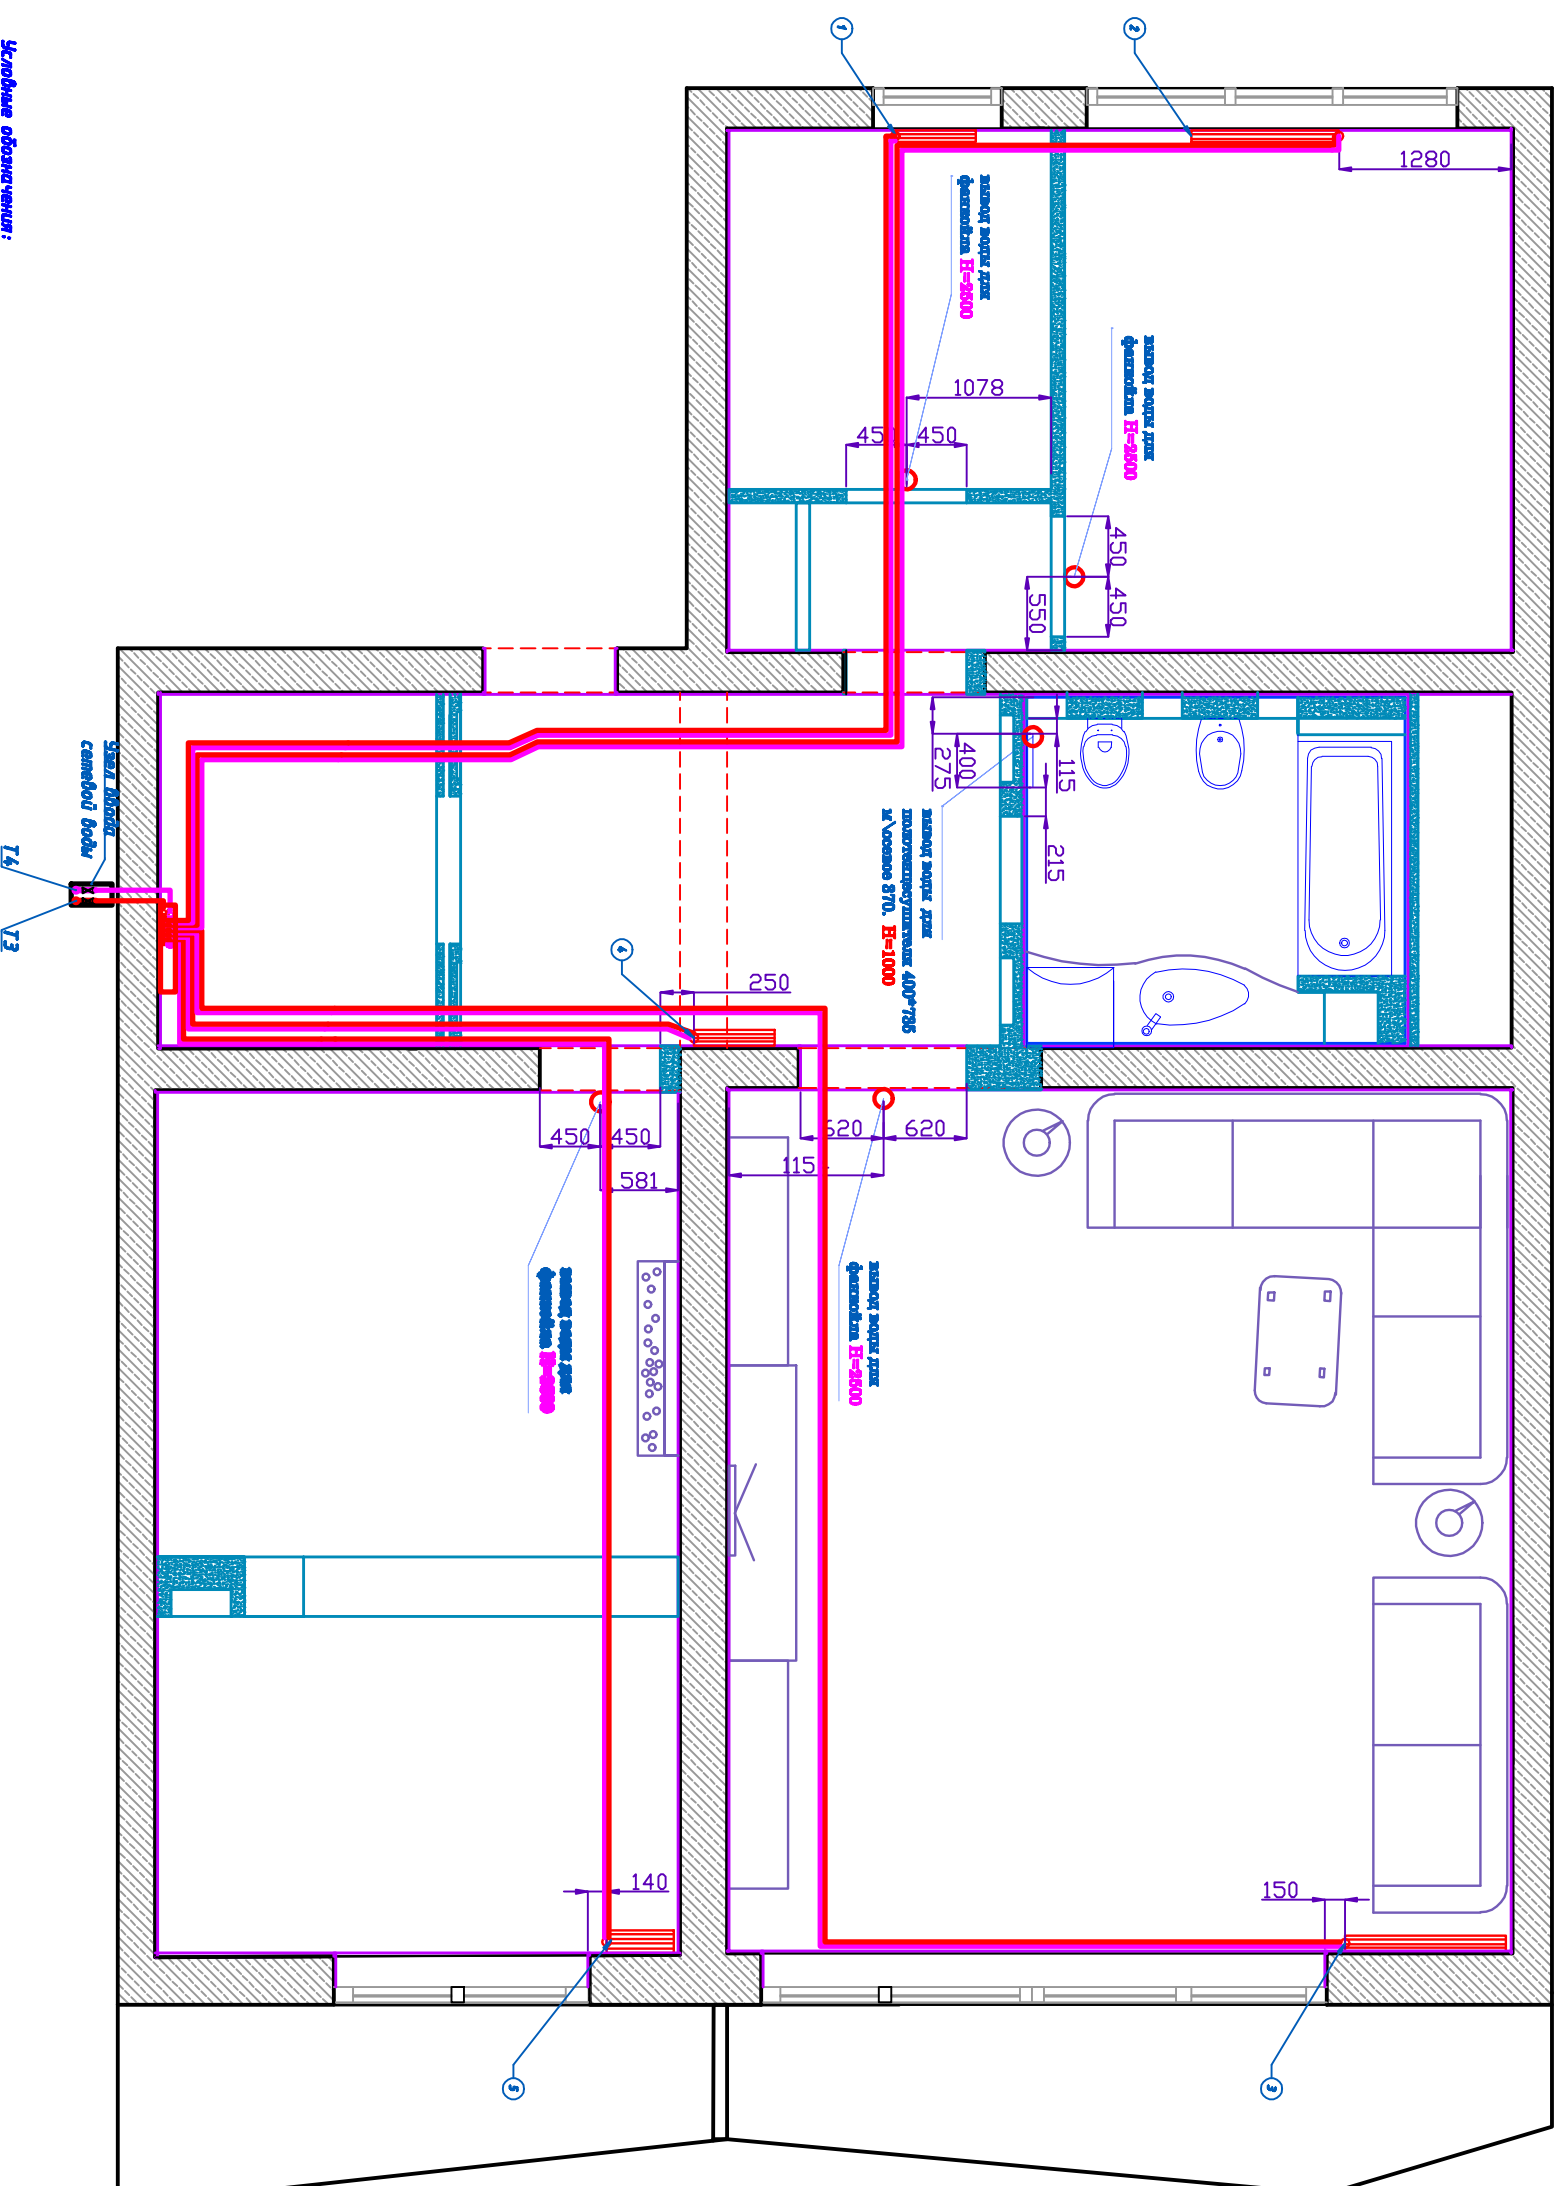

**Условные обозначения:**

- T2 **Трубопровод подачи горячей воды**
- T4 **Трубопровод возврата горячей воды**

<b>Квартира в ЖК "IDEAL HOUSE"</b>		
<b>Разработка</b>		
<b>дизайн-проекта</b>		
Изм/лист	№ док-м.	Подпись Дамы
Разработчик		
Проверил		
Т. контр.		
И. контр.		
Утвердил		
<b>План системы отопления</b>		
Студия	Масса	Масштаб
РП		
Лист	Листов	
<b>Дизайн-студия "Кредазон"</b>		