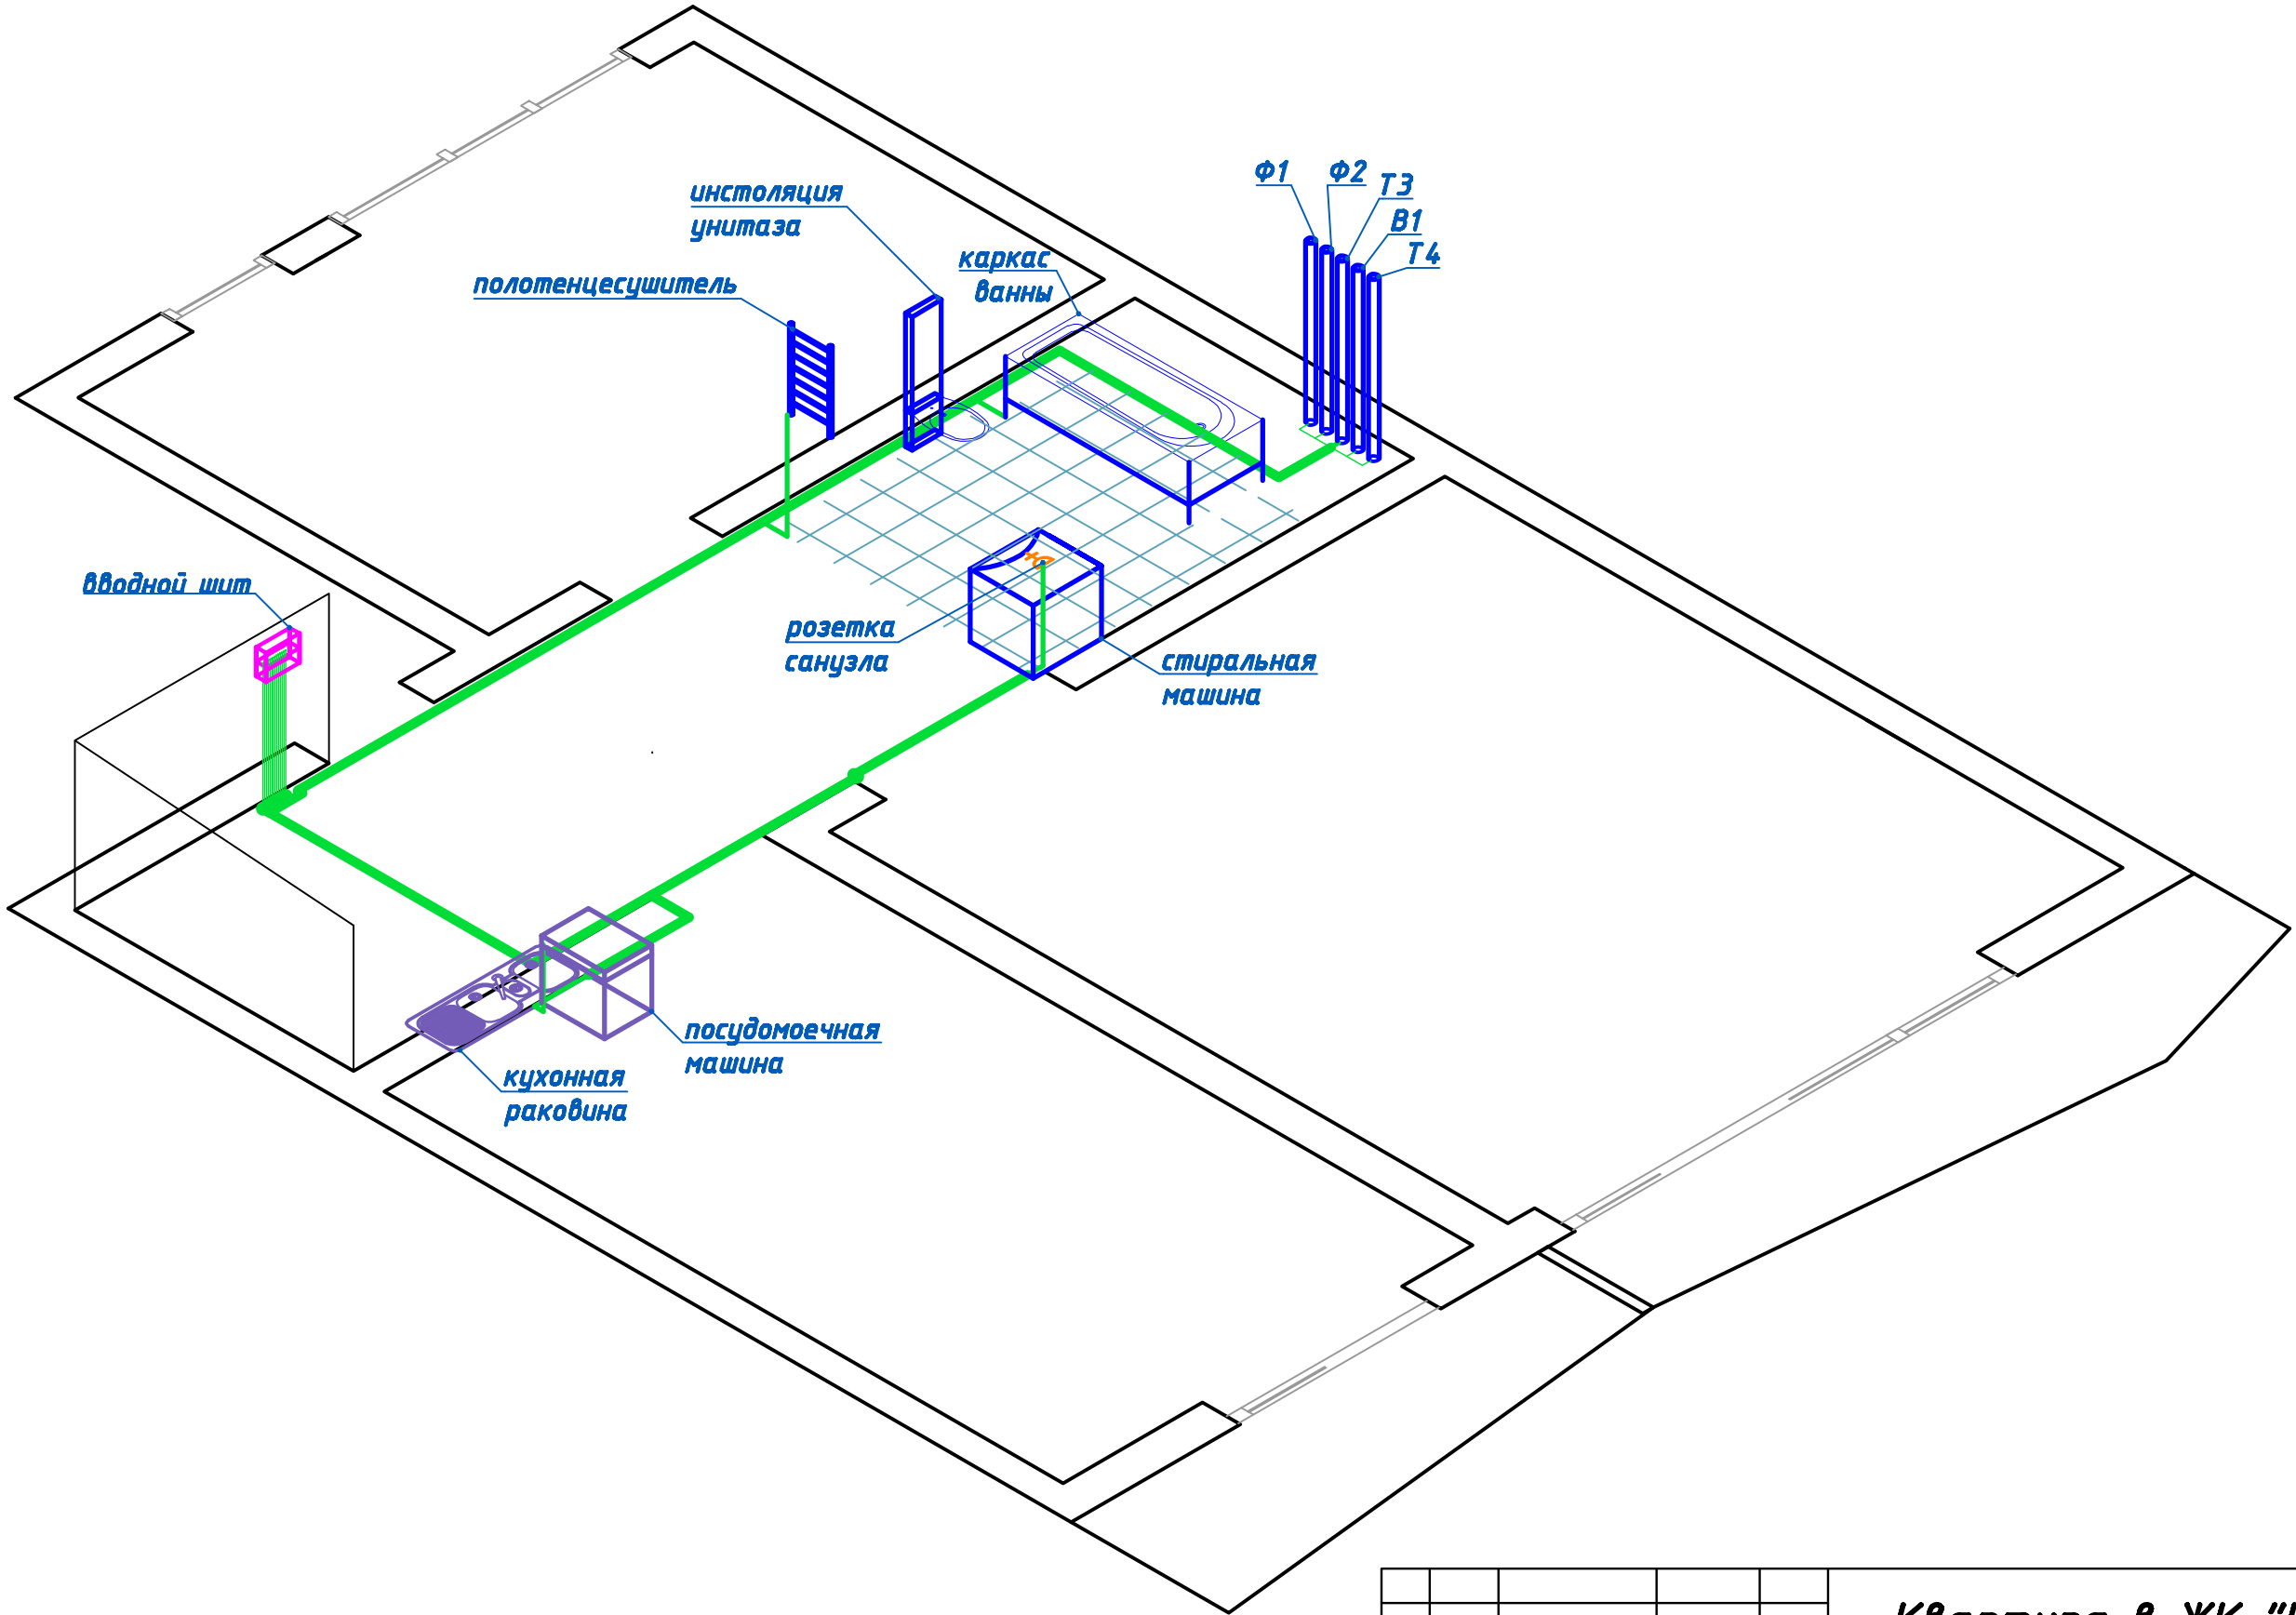

					Квартира в ЖК "IDEAL HOUSE"		
						Стадия	Масса	Масштаб
Изм.	Лист	N° докум.	Подпись	Дата	Разработка дизайн-проекта	РП		
Разработал						Лист	Листов	
Проверил								
Т.контр.					Аксонометрическая схема системы уравнивания потенциалов	Дизайн студия "Креазон"		
Н.контр.								
Утвердил								

Формат А3