


**ПЛАН СИСТЕМЫ КАНАЛИЗАЦИИ
И ОТВОДА КОНДЕНСАТА**

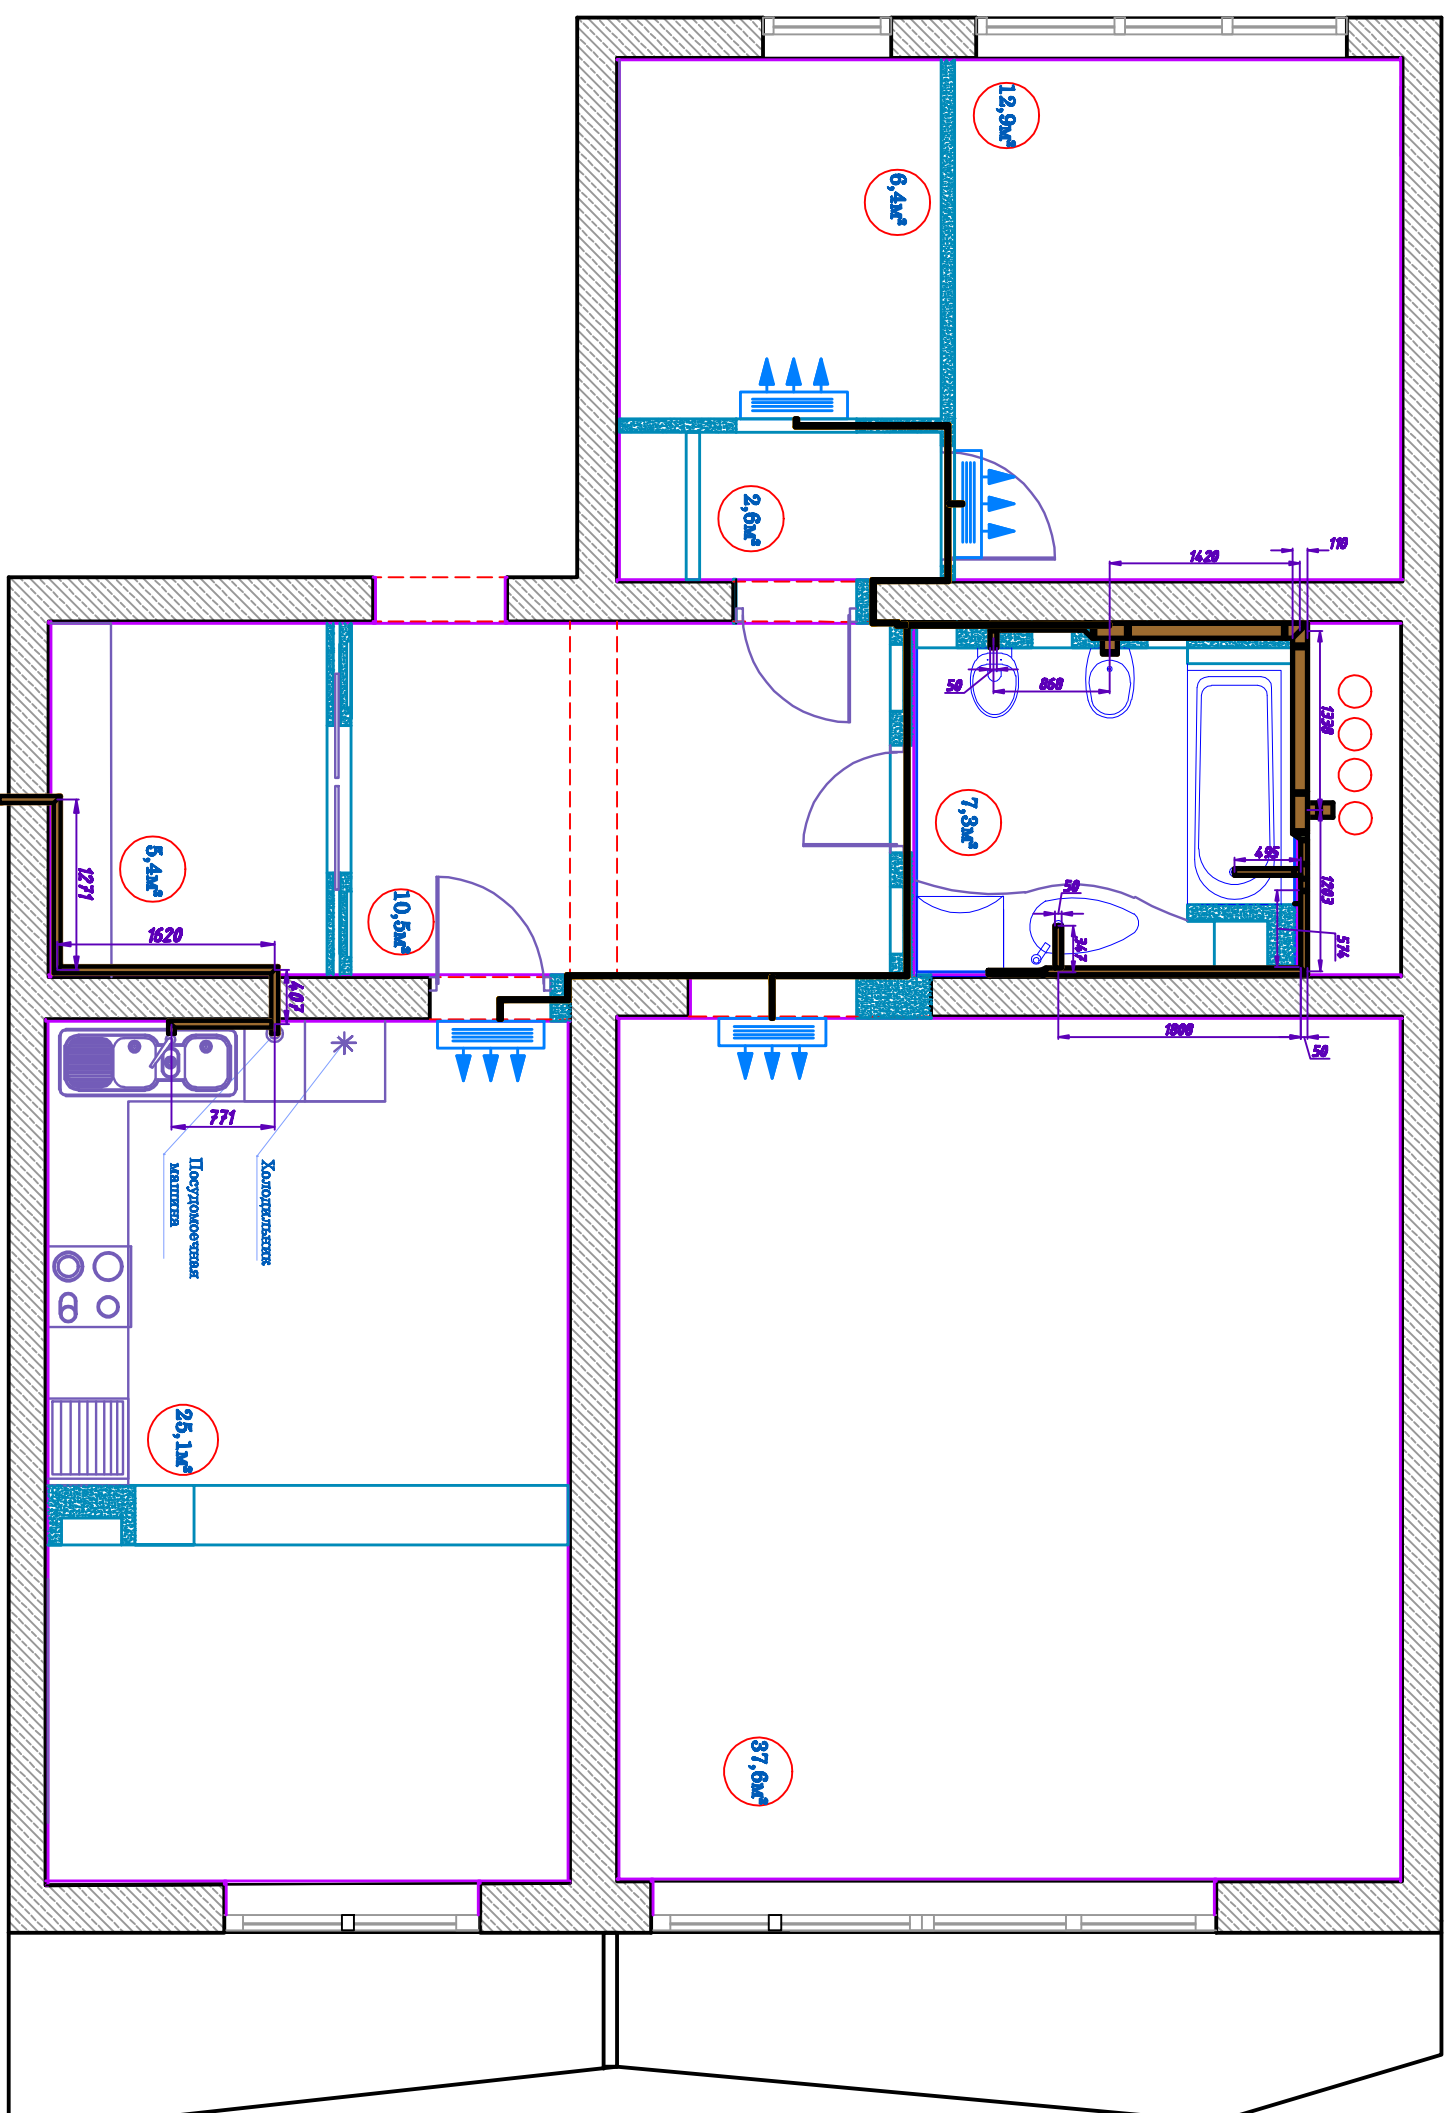

- Примечания:**

Изм/Лист	№ док.м.	Подпись/дата	<p align="center">Квартира в ЖК "IDEAL HOUSE"</p> <p align="center">Разработка</p> <p align="center">дизайн-проекта</p> <p align="center">План системы канализации и отвода конденсата</p>	<p align="center">Дизайн студия</p> <p align="center">"Креатив"</p>
Разработчик				
Проектировщик				
Т. контр.				
Н. контр.				
Утвердил				
Студия	Масса	Масштаб		
РП				
Лист	Листов			