План потолка

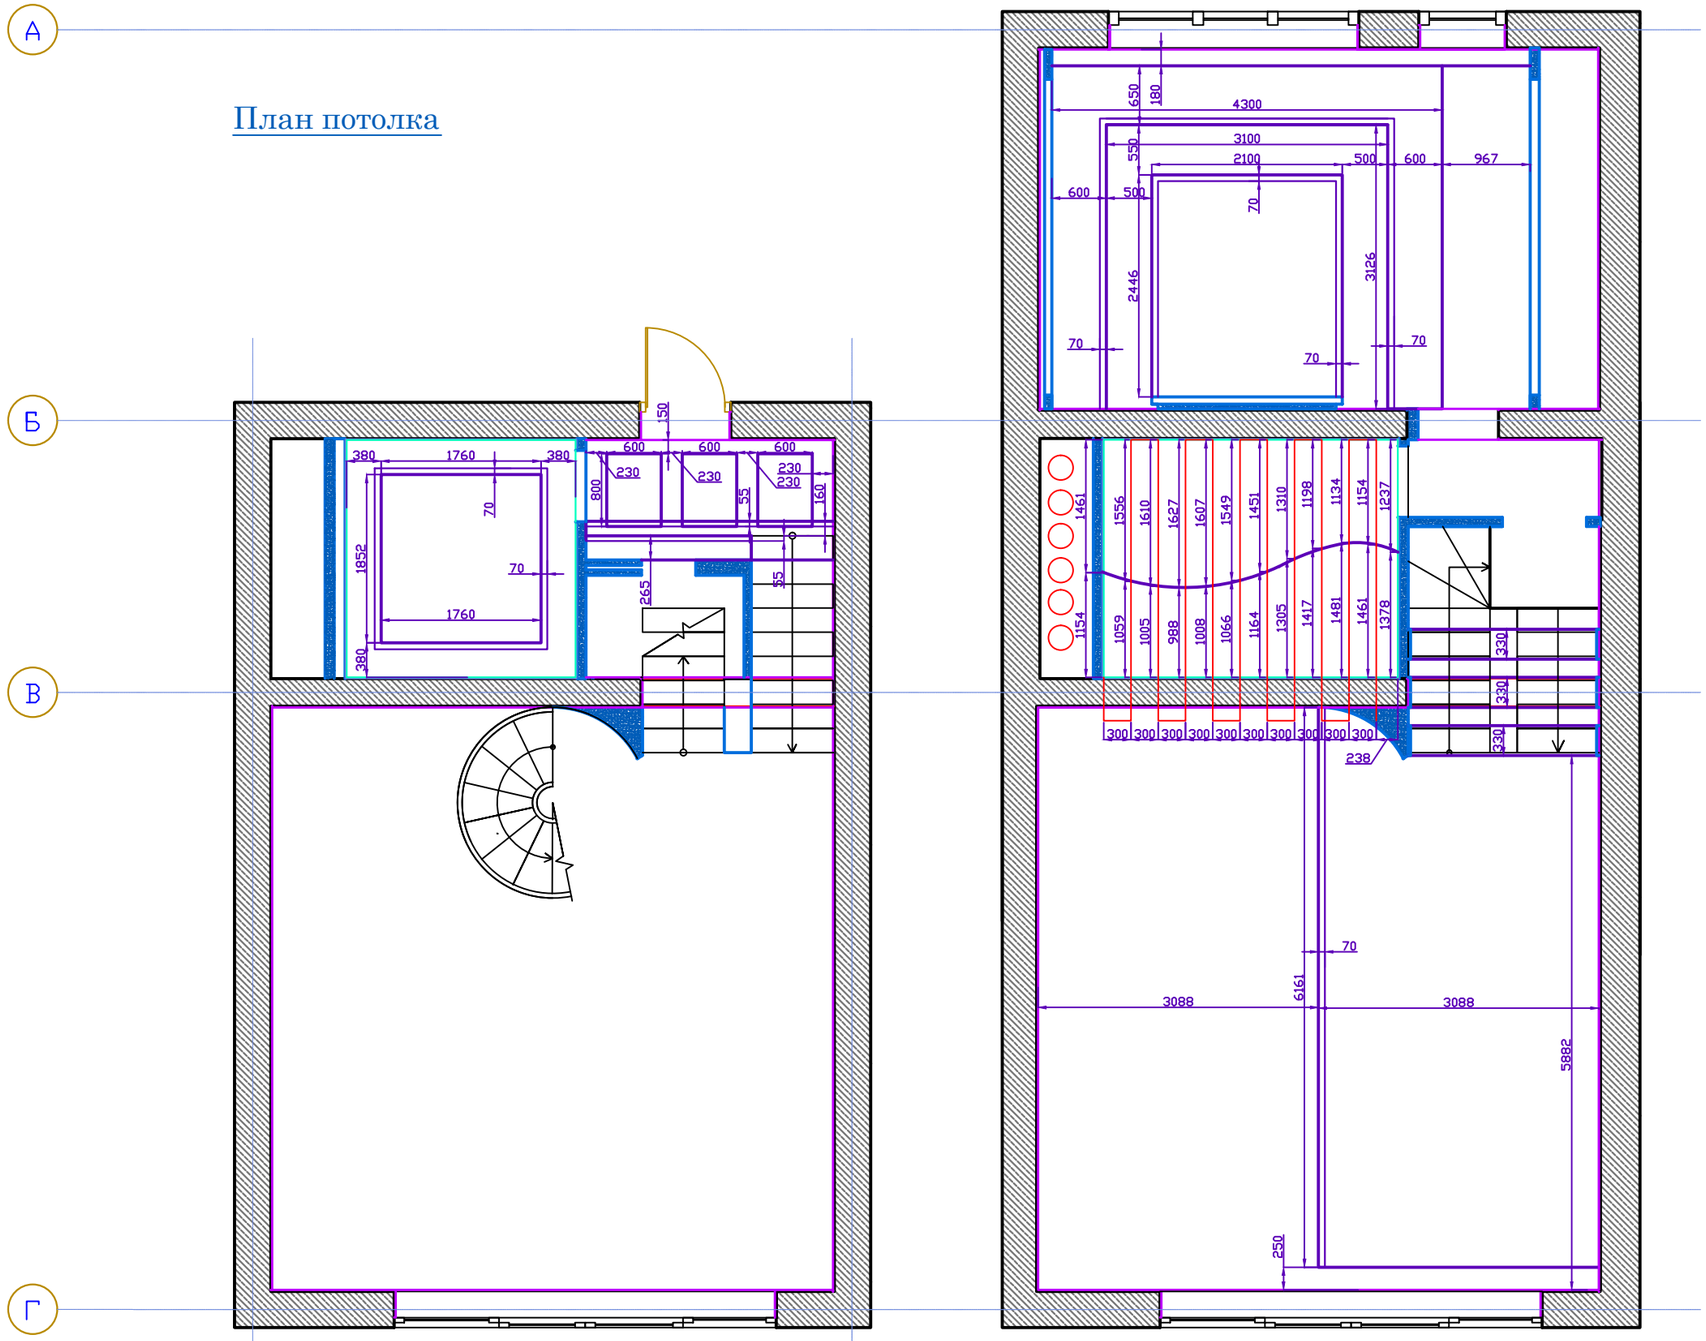

Примечание:

– Отметки в санузлах даны с учетом плитки и клея

– Отметки даны от чистых стен.
Учитывается выравнивающий слой штукатурки